

令和 2 年度

受付 番号	種 目 番 号 —	連 絡 先	委 託 担 当 課 名 都 心 再 生 課 係 名	担 当 者 國 行 電 話 671-3963
----------	--------------	-------	---------------------------------	---------------------------

設 計 書

1 委 託 名 令和 2 年度 関内 駅 周 辺 地 区 測 量 委 託

2 履 行 場 所 中 区 港 町 1 丁 目 1 番 地 先 外

3 履 行 期 間 期 間
又 は 期 限 期 限 令 和 2 年 1 1 月 3 0 日 まで

4 契 約 区 分 確 定 契 約 概 算 契 約

5 そ の 他 特 約 事 項

6 現 場 説 明 不 要
 要 (月 日 時 分、場 所)

7 委 託 概 要 用 地 測 量 : 0.42 万 m²
現 地 測 量 : 0.29 万 m²

適用年版	令和2年1月1日基準
施工地域・工事場所区分	
適用工種	
調整区分	

※設計記載内容の注意事項

この設計書は新積算システムの施工単価等のコードを使用しています。
この設計書に記載されている[入力条件]は、積算のための考え方を示したものであり
契約事項ではありません。
なお、直接金額を入力する[入力条件]については「@」と表示しています。
施工パッケージ型積算方式において使用する適用基準は、土木工事標準積算基準書
(土木工事編)積算参考資料に記載のとおりです。
また、「【 】」で囲われている[入力条件]は、実数入力条件を示しています。

委託費内訳表

費目	工種	種別	細別	単位	数量	単価	金額	摘要
測量業務								
測量業務				式	(1)		()	
用地測量				式	(1)		()	
作業計画				式	(1)		()	第 2001 号 内訳書
資料調査				式	(1)		()	第 2002 号 内訳書
境界確認				式	(1)		()	第 2003 号 内訳書
境界標設置				式	(1)		()	第 2004 号 内訳書
境界測量				式	(1)		()	第 2005 号 内訳書
境界点間測量				式	(1)		()	第 2006 号 内訳書
公共用地境界確定協議				式	(1)		()	第 2007 号 内訳書
境界調査図作成				式	(1)		()	第 2008 号 内訳書
現地測量				式	(1)		()	
現地測量				式	(1)		()	第 2009 号 内訳書
共通				式	(1)		()	

委 託 費 内 訳 表

費目	工種	種別	細別	単 位	数 量	単 価	金 額	摘 要
共通				式				
					(1)		()	
打合せ等				式				第 2010 号 内訳書
					(1)		()	
旅費交通費(率計上分)				式				測量
					(1)		()	
電子成果品作成費(率計上分)				式				
					(1)		()	
安全費(率計上分)				式				[入力条件]4.0%
					(1)		()	
直接測量費計				式				
					(1)		()	
諸経費				式				
					(1)		()	
測量業務価格				式				
					(1)		()	
消費税及び地方消費税相当額				式				
					(1)		()	
業務費計				式				
					(1)		()	

第 2001 号 作業計画

内訳書

1 式 当り
適用年版 R0201

名 称	単 位	数 量	単 価	金 額	摘 要
00001 D1DI113005 用地測量 作業計画					
[入力条件]…有, 有, 大市街地	業務	(1)		()	
合 計				()	

第 2002 号 資料調査

内訳書

1 式 当り
適用年版 R0201

名 称	単 位	数 量	単 価	金 額	摘 要
00026 D1WI113015 公図等の転写[用地測量 資料調査]					
[入力条件]…大市街地	万m2	(0.42)		()	
00027 D1WI113020 地積測量図転写[用地測量 資料調査]					
[入力条件]…大市街地	万m2	(0.42)		()	
00028 D1WI113025 土地の登記記録調査[用地測量 資料調査]					
[入力条件]…大市街地	万m2	(0.42)		()	
00029 WI113045 公図等転写連続図作成[用地測量 資料調査]					
	万m2	(0.42)		()	
合 計				()	

第 2003 号 境界確認

内訳書

1 式 当り
適用年版 R0201

名 称	単 位	数 量	単 価	金 額	摘 要
00008 D1WI113050 復元測量[用地測量 境界確認]					
[入力条件]…大市街地	万m2	(0.42)		()	
00009 D1WI113055 境界確認[用地測量 境界確認]					
[入力条件]…大市街地	万m2	(0.42)		()	
合 計				()	

第 2004 号 境界標設置

内訳書

1 式 当り
適用年版 R0201

名 称	単 位	数 量	単 価	金 額	摘 要
00034 SJ0010 プレート埋込 コンクリート部分【プレート支給】	本	(2)		()	
00040 SJ0020 境界鋳設置 コンクリート部分【境界鋳支給】	本	(1)		()	
00056 SJ0030 鋳物杭設置 コンクリート部分【鋳物杭支給】	本	(1)		()	
00074 SJ0080 プレート設置 コンクリート部分【プレート支給】	本	(1)		()	
合 計				()	

第 2005 号 境界測量

内訳書

1 式 当り
適用年版 R0201

名 称	単 位	数 量	単 価	金 額	摘 要
00011 D1WI113065 補助基準点の設置[用地測量 境界測量] [入力条件]・・・大市街地	万m2	(0.42)		()	
00012 D1WI113070 境界測量[用地測量 境界測量] [入力条件]・・・大市街地	万m2	(0.42)		()	
00013 D1WI113075 用地境界仮杭設置[用地測量 境界測量] [入力条件]・・・大市街地	万m2	(0.42)		()	
合 計				()	

第 2006 号 境界点間測量

内訳書

1 式 当り
適用年版 R0201

名 称	単 位	数 量	単 価	金 額	摘 要
00004 D1DI113085 用地測量 境界点間測量					
[入力条件]・・・大市街地	万m2	(0.42)		()	
合 計				()	

第 2007 号 公共用地境界確定協議

内訳書

1 式 当り
適用年版 R0201

名 称	単 位	数 量	単 価	金 額	摘 要
00019 WI113120 公共用地管理者との打合せ[公共用地境界確定協議]	業務	(1)		()	
00020 D1WI113125 現況実測平面図作成[公共用地境界確定協議] [入力条件]・・・大市街地, 1/250	万m2	(0.42)		()	
00021 WI113135 依頼書作成[公共用地境界確定協議]	km	(0.16)		()	
00022 WI113140 協議書作成[公共用地境界確定協議]	km	(0.16)		()	
合 計				()	

第 2008 号 境界調査図作成

内訳書

1 式 当り
適用年版 R0201

名 称	単 位	数 量	単 価	金 額	摘 要
00062 SJ0070 境界調査図作成					
	km	(0.16)		()	
合 計				()	

第 2009 号 現地測量

内訳書

1 式 当り
適用年版 R0201

名 称	単 位	数 量	単 価	金 額	摘 要
00023 D1DI115550 現地測量 1業務当り作業計画					
[入力条件]・・・1/250, 平地, 大市街地	業務	(1)		()	
00024 D1DI115555 現地測量					
[入力条件]・・・有, 有, 有, 有, 1/250, 平地, 大市街地, 【0.0029 km2】	式	(1)		()	
合 計				()	

第 2010 号 打合せ等

内訳書

1 式 当り
適用年版 R0201

名 称	単 位	数 量	単 価	金 額	摘 要
00030 WI119005 打合せ[打合せ等(測量業務)]					
[入力条件]・・・【2 回】	業務	(1)		()	
合 計				()	

共 SJ0010

号 プレート埋込

単価表

10 本

当り

コンクリート部分【プレート支給】

適用年版 R0201

名 称	単 位	数 量	単 価	金 額	摘 要
00068 測量技師補	R0604 人				管理区:V3 [1]
00069 測量助手	R0605 人				管理区:V3 [1]
00033 測量補助員	R0612 人				管理区:V3 [1]
00035 機械経費	ZS9001001 式	1			$\Sigma [1] * 3.50\%$
合 計					
		1	当り		円/本

共 SJ0020

号 境界鋳設置

単価表

10 本

当り

コンクリート部分【境界鋳支給】

適用年版 R0201

名 称	単 位	数 量	単 価	金 額	摘 要
00070 測量技師補	R0604 人				管理区:V3 [1]
00071 測量助手	R0605 人				管理区:V3 [1]
00038 測量補助員	R0612 人				管理区:V3 [1]
00039 機械経費	ZS9001001 式	1			$\Sigma [1] * 3.50\%$
合 計					
		1	当り		円/本

共 SJ0030 号 鋳物杭設置 単価表 100 本 当り
 コンクリート部分【鋳物杭支給】

適用年版 R0201

名 称	単 位	数 量	単 価	金 額	摘 要
00053 SJ0040 鋳物杭設置（作業費） （60×60×300） コンクリート部分	本	100			
00054 SJ0050 発生材等運搬 Co塊等	m3	0.11			
00055 SJ0060 鋳物運搬費	本	100			
合 計					
		1	当り		円／本

共 SJ0040 号 鋳物杭設置（作業費） 単価表 10 本 当り
 （60×60×300） コンクリート部分

適用年版 R0201

名 称	単 位	数 量	単 価	金 額	摘 要
00072 R0604 測量技師補	人				管理区：V3 [1]
00073 R0605 測量助手	人				管理区：V3 [1]
00047 R0612 測量補助員	人				管理区：V3 [1]
00049 ZS9001001 機械経費	式	1			Σ [1] * 3.50%
合 計					
		1	当り		円／本

共 SJ0050 号 発生材等運搬
Co塊等

単価表

10 m3

当り

適用年版 R0201

名 称	単 位	数 量	単 価	金 額	摘 要
00050 CB210830 人力積込 [入力条件]・・・コンクリート塊	m3	10			
00051 CB227010 殻運搬 [入力条件]・・・舗装版破碎, 人力積込,有り,1.0km以下, 全ての費用	m3	10			中土木事務所
合 計					
		1	当り		円/m3

共 SJ0060 号 鋳物運搬費

単価表

20 本

当り

適用年版 R0201

名 称	単 位	数 量	単 価	金 額	摘 要
00052 CB010410 現場発生品・支給品運搬 [入力条件]・・・クレーン装置付2t級2t吊, 2.0km以下,0.1t以下	回	1			
合 計					
		1	当り		円/本

共 SJ0070 号 境界調査図作成

単価表

1 km 当り

適用年版 R0201

名 称	単 位	数 量	単 価	金 額	摘 要
00057 測量主任技師	R0602 人				管理区:V3 [1]
00058 測量技師	R0603 人				管理区:V3 [1]
00059 測量技師補	R0604 人				管理区:V3 [1]
00060 測量助手	R0605 人				管理区:V3 [1]
00063 精度管理費	ZS9001004 式	1			$\Sigma [1] * 7.00\%$
合 計					
		1	当り		円/k m

共 SJ0080

号 プレート設置
コンクリート部分【プレート支給】

単価表

10 本 当り

適用年版 R0201

名 称	単 位	数 量	単 価	金 額	摘 要
00064 測量技師補	R0604 人				管理区:V3 [1]
00065 測量助手	R0605 人				管理区:V3 [1]
00066 測量補助員	R0612 人				管理区:V3 [1]
00067 機械経費	ZS9001001 式	1			$\Sigma [1] * 3.50\%$
合 計					
		1	当り		円/本

基 CB010410 号 現場発生品・支給品運搬
枝番 00052

単価表 1 回 当り
適用年版 R0201

名 称	単 位	数 量	単 価	金 額	摘 要																								
施工パッケージ積算単価																													
		1	当り		円/回																								
<table border="0"> <tr> <td></td> <td>条 件 名 称</td> <td>入 力 値</td> <td>条 件 値</td> <td></td> <td></td> </tr> <tr> <td>J01</td> <td>トラック機種</td> <td>1</td> <td>クレーン装置付2t級2t吊</td> <td></td> <td></td> </tr> <tr> <td>J02</td> <td>片道運搬距離(km)</td> <td>1</td> <td>2.0km以下</td> <td></td> <td></td> </tr> <tr> <td>J03</td> <td>1回当り平均積載質量(t)</td> <td>1</td> <td>0.1t以下</td> <td></td> <td></td> </tr> </table>							条 件 名 称	入 力 値	条 件 値			J01	トラック機種	1	クレーン装置付2t級2t吊			J02	片道運搬距離(km)	1	2.0km以下			J03	1回当り平均積載質量(t)	1	0.1t以下		
	条 件 名 称	入 力 値	条 件 値																										
J01	トラック機種	1	クレーン装置付2t級2t吊																										
J02	片道運搬距離(km)	1	2.0km以下																										
J03	1回当り平均積載質量(t)	1	0.1t以下																										

基 CB210830 号 人力積込
枝番 00050

単価表 1 m3 当り
適用年版 R0201

名 称	単 位	数 量	単 価	金 額	摘 要												
施工パッケージ積算単価																	
		1	当り		円/m3												
<table border="0"> <tr> <td></td> <td>条 件 名 称</td> <td>入 力 値</td> <td>条 件 値</td> <td></td> <td></td> </tr> <tr> <td>J01</td> <td>土質等区分</td> <td>7</td> <td>コンクリート塊</td> <td></td> <td></td> </tr> </table>							条 件 名 称	入 力 値	条 件 値			J01	土質等区分	7	コンクリート塊		
	条 件 名 称	入 力 値	条 件 値														
J01	土質等区分	7	コンクリート塊														

基 CB227010 号 殻運搬
枝番 00051

単価表 1 m3 当り
適用年版 R0201

名 称	単 位	数 量	単 価	金 額	摘 要																																				
施工パッケージ積算単価	
		1	当り		円/m3																																				
<table border="0"> <tr> <td></td> <td>条 件 名 称</td> <td>入 力 値</td> <td>条 件 値</td> <td></td> <td></td> </tr> <tr> <td>J01</td> <td>殻発生作業</td> <td>2</td> <td>舗装版破碎</td> <td></td> <td></td> </tr> <tr> <td>J02</td> <td>積込工法区分</td> <td>2</td> <td>人力積込</td> <td></td> <td></td> </tr> <tr> <td>J03</td> <td>DID区間の有無</td> <td>2</td> <td>有り</td> <td></td> <td></td> </tr> <tr> <td>J07</td> <td>運搬距離(km)(DID区間有)</td> <td>3</td> <td>1.0km以下</td> <td></td> <td></td> </tr> <tr> <td>J16</td> <td>費用の内訳</td> <td>1</td> <td>全ての費用</td> <td></td> <td></td> </tr> </table>							条 件 名 称	入 力 値	条 件 値			J01	殻発生作業	2	舗装版破碎			J02	積込工法区分	2	人力積込			J03	DID区間の有無	2	有り			J07	運搬距離(km)(DID区間有)	3	1.0km以下			J16	費用の内訳	1	全ての費用		
	条 件 名 称	入 力 値	条 件 値																																						
J01	殻発生作業	2	舗装版破碎																																						
J02	積込工法区分	2	人力積込																																						
J03	DID区間の有無	2	有り																																						
J07	運搬距離(km)(DID区間有)	3	1.0km以下																																						
J16	費用の内訳	1	全ての費用																																						

基 D1DI113005 号 用地測量 作業計画
枝番 00001

単価表 1 業務 当り
適用年版 R0201

名 称	単 位	数 量	単 価	金 額	摘 要																								
作業計画[用地測量 作業計画]	業務	1			(WI113005)																								
現地踏査[用地測量 作業計画] [入力条件]・・・大市街地	業務	1			(D1WI113010)																								
合計																													
		1	当り		円/業務																								
<table border="0"> <tr> <td></td> <td>条 件 名 称</td> <td>入 力 値</td> <td>条 件 値</td> <td colspan="2"></td> </tr> <tr> <td>J01</td> <td>作業計画</td> <td>1</td> <td>有</td> <td colspan="2"></td> </tr> <tr> <td>J02</td> <td>現地踏査</td> <td>1</td> <td>有</td> <td colspan="2"></td> </tr> <tr> <td>J03</td> <td>地域区分</td> <td>1</td> <td>大市街地</td> <td colspan="2"></td> </tr> </table>							条 件 名 称	入 力 値	条 件 値			J01	作業計画	1	有			J02	現地踏査	1	有			J03	地域区分	1	大市街地		
	条 件 名 称	入 力 値	条 件 値																										
J01	作業計画	1	有																										
J02	現地踏査	1	有																										
J03	地域区分	1	大市街地																										

基 D1DI113085 号 用地測量 境界点間測量
枝番 00004

単価表 1 万m2 当り
適用年版 R0201

名 称	単 位	数 量	単 価	金 額	摘 要												
境界点間測量[用地測量 境界点間測量] [入力条件]・・・大市街地	万m2	1			(D1WI113085)												
合計																	
		1	当り		円/万m2 端数処理(@4C)												
<table border="0"> <tr> <td></td> <td>条 件 名 称</td> <td>入 力 値</td> <td>条 件 値</td> <td colspan="2"></td> </tr> <tr> <td>J01</td> <td>地域区分</td> <td>1</td> <td>大市街地</td> <td colspan="2"></td> </tr> </table>							条 件 名 称	入 力 値	条 件 値			J01	地域区分	1	大市街地		
	条 件 名 称	入 力 値	条 件 値														
J01	地域区分	1	大市街地														

基 D1DI115550 号 現地測量 1業務当り作業計画
枝番 00023

単価表 1 業務 当り
適用年版 R0201

名 称	単 位	数 量	単 価	金 額	摘 要																								
1業務当り作業計画[現地測量] [入力条件]・・・1/250, 平地, 大市街地	業務	1			(D1WI115550)																								
合計																													
		1	当り		円/業務																								
<table border="0"> <tr> <td></td> <td>条 件 名 称</td> <td>入 力 値</td> <td>条 件 値</td> <td colspan="2"></td> </tr> <tr> <td>J01</td> <td>縮尺</td> <td>2</td> <td>1/250</td> <td colspan="2"></td> </tr> <tr> <td>J02</td> <td>地形区分</td> <td>1</td> <td>平地</td> <td colspan="2"></td> </tr> <tr> <td>J03</td> <td>地域区分</td> <td>1</td> <td>大市街地</td> <td colspan="2"></td> </tr> </table>							条 件 名 称	入 力 値	条 件 値			J01	縮尺	2	1/250			J02	地形区分	1	平地			J03	地域区分	1	大市街地		
	条 件 名 称	入 力 値	条 件 値																										
J01	縮尺	2	1/250																										
J02	地形区分	1	平地																										
J03	地域区分	1	大市街地																										

基 D1DI115555 号 現地測量
枝番 00024

単価表

1 式 当り
適用年版 R0201

名 称	単 位	数 量	単 価	金 額	摘 要
作業計画[現地測量] [入力条件]・・・1/250, 平地, 大市街地, 【0.0029 km2】	式	1			(D1WI115555)
細部測量[現地測量] [入力条件]・・・1/250, 平地, 大市街地, 【0.0029 km2】	式	1			(D1WI115560)
数値編集[現地測量] [入力条件]・・・1/250, 平地, 大市街地, 【0.0029 km2】	式	1			(D1WI115565)
数値地形図データファイルの作成[現地測 量] [入力条件]・・・1/250, 平地, 大市街地, 【0.0029 km2】	式	1			(D1WI115570)
合計					
		1	当り		円/式

条件名称	入力値	条件値
J01 作業計画	1	有
J02 細部測量	1	有
J03 数値編集	1	有
J04 数値地形図データファイルの作成	1	有
J05 縮尺	2	1/250
J06 地形区分	1	平地
J07 地域区分	1	大市街地
J09 作業量(実数入力)	0.0029	【0.0029 km2】

基 D1WI113010 号 現地踏査[用地測量 作業計画]
枝番 00001

単価表

1 業務 当り
適用年版 R0201

名 称	単 位	数 量	単 価	金 額	摘 要
測量主任技師 外業	人				(R9019) 管:V3 [1, 2]
測量技師 外業	人				(R9021) 管:V3 [1, 2]
測量技師補 外業	人				(R9023) 管:V3 [1, 2]
変化率(補正分) Σ[2] * 1.0000	式	1			(ZS9001007) 管:V3 [1]
機械経費 Σ[1] * 0.0100	式	1			(ZS9001001)
材料費 Σ[1] * 0.0500	式	1			(ZS9001003)
合計					
		1	当り		円/業務
条件名称 入力値 条件値 J01 地域区分 1 大市街地					

基 D1WI113015 号 公図等の転写[用地測量 資料調査]
枝番 00026

単価表

1 万m2 当り
適用年版 R0201

名 称	単 位	数 量	単 価	金 額	摘 要
測量技師補 内業	人				(R9024) 管:V3 [1, 2]
測量技師補 外業	人				(R9023) 管:V3 [1, 2]
測量助手 内業	人				(R9026) 管:V3 [1, 2]
測量助手 外業	人				(R9025) 管:V3 [1, 2]
変化率(補正分) Σ[2] * 1.0000	式	1			(ZS9001007) 管:V3 [1]
機械経費 Σ[1] * 0.0100	式	1			(ZS9001001)
材料費 Σ[1] * 0.0150	式	1			(ZS9001003)
合計					
		1	当り		円/万m2 端数処理(@4C)
条件名称 入力値 条件値 J01 地域区分 1 大市街地					

基 D1WI113020 号 地積測量図転写[用地測量 資料調 単価表 1 万m2 当り
 枝番 00027 査] 適用年版 R0201

名 称	単 位	数 量	単 価	金 額	摘 要
測量技師補 内業	人				(R9024) 管:V3 [1, 2]
測量技師補 外業	人				(R9023) 管:V3 [1, 2]
測量助手 内業	人				(R9026) 管:V3 [1, 2]
測量助手 外業	人				(R9025) 管:V3 [1, 2]
変化率(補正分) Σ[2] * 1.0000	式	1			(ZS9001007) 管:V3 [1]
機械経費 Σ[1] * 0.0100	式	1			(ZS9001001)
材料費 Σ[1] * 0.0050	式	1			(ZS9001003)
合計					
		1	当り		円/万m2 端数処理(@4C)
条 件 名 称 入 力 値 条 件 値 J01 地域区分 1 大市街地					

基 D1WI113025 号 土地の登記記録調査[用地測量 資 単価表 1 万m2 当り
 枝番 00028 料調査] 適用年版 R0201

名 称	単 位	数 量	単 価	金 額	摘 要
測量技師補 内業	人				(R9024) 管:V3 [1, 2]
測量技師補 外業	人				(R9023) 管:V3 [1, 2]
測量助手 内業	人				(R9026) 管:V3 [1, 2]
測量助手 外業	人				(R9025) 管:V3 [1, 2]
変化率(補正分) Σ[2] * 1.0000	式	1			(ZS9001007) 管:V3 [1]
機械経費 Σ[1] * 0.0050	式	1			(ZS9001001)
材料費 Σ[1] * 0.0050	式	1			(ZS9001003)
合計					
		1	当り		円/万m2 端数処理(@4C)
条 件 名 称 入 力 値 条 件 値 J01 地域区分 1 大市街地					

基 D1WI113050 号 復元測量[用地測量 境界確認]
枝番 00008

単価表

1 万m2 当り
適用年版 R0201

名 称	単 位	数 量	単 価	金 額	摘 要
測量技師 内業	人				(R9022) 管:V3 [1, 2, 3]
測量技師 外業	人				(R9021) 管:V3 [1, 2, 3]
測量技師補 内業	人				(R9024) 管:V3 [1, 2, 3]
測量技師補 外業	人				(R9023) 管:V3 [1, 2, 3]
測量助手 内業	人				(R9026) 管:V3 [1, 2, 3]
測量助手 外業	人				(R9025) 管:V3 [1, 2, 3]
測量補助員 外業	人				(R9055) 管:V3 [1, 2, 3]
変化率(補正分) Σ[3] * 1.0000	式	1			(ZS9001007) 管:V3 [1, 2]
機械経費 Σ[1] * 0.0200	式	1			(ZS9001001) [2]
材料費 Σ[1] * 0.0350	式	1			(ZS9001003)
精度管理費 Σ[2] * 0.0700	式	1			(ZS9001004)
合計					
		1	当り		円/万m2 端数処理(@4C)
J01 地域区分	条 件 名 称	入 力 値	条 件 値		
		1	大市街地		

基 D1WI113055 号 境界確認[用地測量 境界確認]
枝番 00009

単価表

1 万m2 当り
適用年版 R0201

名 称	単 位	数 量	単 価	金 額	摘 要												
測量主任技師 外業	人				(R9019) 管:V3 [1, 2]												
測量技師 内業	人				(R9022) 管:V3 [1, 2]												
測量技師 外業	人				(R9021) 管:V3 [1, 2]												
測量技師補 内業	人				(R9024) 管:V3 [1, 2]												
測量技師補 外業	人				(R9023) 管:V3 [1, 2]												
測量助手 外業	人				(R9025) 管:V3 [1, 2]												
変化率(補正分) Σ [2] * 1.0000	式	1			(ZS9001007) 管:V3 [1]												
機械経費 Σ [1] * 0.0050	式	1			(ZS9001001)												
材料費 Σ [1] * 0.0450	式	1			(ZS9001003)												
合計																	
		1	当り		円/万m2 端数処理(@4C)												
<table border="0" style="width:100%; border-collapse: collapse;"> <tr> <td style="width: 30%;"></td> <td style="width: 30%; text-align: center;">条 件 名 称</td> <td style="width: 10%; text-align: center;">入 力 値</td> <td style="width: 10%; text-align: center;">条 件 値</td> <td style="width: 10%;"></td> <td style="width: 10%;"></td> </tr> <tr> <td>J01 地域区分</td> <td></td> <td style="text-align: center;">1</td> <td style="text-align: center;">大市街地</td> <td></td> <td></td> </tr> </table>							条 件 名 称	入 力 値	条 件 値			J01 地域区分		1	大市街地		
	条 件 名 称	入 力 値	条 件 値														
J01 地域区分		1	大市街地														

基 D1WI113065 号 補助基準点の設置[用地測量 境界 単価表 1 万m2 当り
 枝番 00011 測量] 適用年版 R0201

名 称	単 位	数 量	単 価	金 額	摘 要
測量技師 内業	人				(R9022) 管:V3 [1, 2, 3]
測量技師 外業	人				(R9021) 管:V3 [1, 2, 3]
測量技師補 内業	人				(R9024) 管:V3 [1, 2, 3]
測量技師補 外業	人				(R9023) 管:V3 [1, 2, 3]
測量助手 内業	人				(R9026) 管:V3 [1, 2, 3]
測量助手 外業	人				(R9025) 管:V3 [1, 2, 3]
測量補助員 外業	人				(R9055) 管:V3 [1, 2, 3]
変化率(補正分) Σ[3] * 1.0000	式	1			(ZS9001007) 管:V3 [1, 2]
機械経費 Σ[1] * 0.0200	式	1			(ZS9001001) [2]
材料費 Σ[1] * 0.0350	式	1			(ZS9001003)
精度管理費 Σ[2] * 0.0700	式	1			(ZS9001004)
合計					
		1	当り		円/万m2 端数処理(@4C)
J01 地域区分	条 件 名 称	入 力 値	条 件 値		
		1	大市街地		

基 D1WI113070 号 境界測量[用地測量 境界測量]
枝番 00012

単価表

1 万m2 当り
適用年版 R0201

名 称	単 位	数 量	単 価	金 額	摘 要												
測量技師 内業	人				(R9022) 管:V3 [1, 2]												
測量技師 外業	人				(R9021) 管:V3 [1, 2]												
測量技師補 内業	人				(R9024) 管:V3 [1, 2]												
測量技師補 外業	人				(R9023) 管:V3 [1, 2]												
測量助手 内業	人				(R9026) 管:V3 [1, 2]												
測量助手 外業	人				(R9025) 管:V3 [1, 2]												
測量補助員 外業	人				(R9055) 管:V3 [1, 2]												
変化率(補正分) Σ[2] * 1.0000	式	1			(ZS9001007) 管:V3 [1]												
機械経費 Σ[1] * 0.0200	式	1			(ZS9001001)												
材料費 Σ[1] * 0.0250	式	1			(ZS9001003)												
合計																	
		1	当り		円/万m2 端数処理(@4C)												
<table border="0" style="width:100%; border:none;"> <tr> <td style="width:33%;"></td> <td style="width:33%; text-align:center;">条 件 名 称</td> <td style="width:33%;"></td> <td style="width:33%; text-align:center;">入 力 値</td> <td style="width:33%;"></td> <td style="width:33%; text-align:center;">条 件 値</td> </tr> <tr> <td>J01</td> <td>地域区分</td> <td></td> <td>1</td> <td></td> <td>大市街地</td> </tr> </table>							条 件 名 称		入 力 値		条 件 値	J01	地域区分		1		大市街地
	条 件 名 称		入 力 値		条 件 値												
J01	地域区分		1		大市街地												

基 D1WI113125 号 現況実測平面図作成[公共用地境界確定協議]
枝番 00020

単価表

1 万m2 当り
適用年版 R0201

名 称	単 位	数 量	単 価	金 額	摘 要									
測量技師 内業	人				(R9022) 管:V3 [1, 2, 3]									
測量技師 外業	人				(R9021) 管:V3 [1, 2, 3]									
測量技師補 内業	人				(R9024) 管:V3 [1, 2, 3]									
測量技師補 外業	人				(R9023) 管:V3 [1, 2, 3]									
測量助手 内業	人				(R9026) 管:V3 [1, 2, 3]									
測量助手 外業	人				(R9025) 管:V3 [1, 2, 3]									
変化率(補正分) Σ[3] * 1.2000	式	1			(ZS9001007) 管:V3 [1, 2]									
機械経費 Σ[1] * 0.0200	式	1			(ZS9001001) [2]									
材料費 Σ[1] * 0.0300	式	1			(ZS9001003)									
精度管理費 Σ[2] * 0.0700	式	1			(ZS9001004)									
合計														
		1	当り		円/万m2 端数処理(@4C)									
<table border="0" style="width:100%; border-collapse: collapse;"> <thead> <tr> <th style="text-align: left;">条 件 名 称</th> <th style="text-align: center;">入 力 値</th> <th style="text-align: center;">条 件 値</th> </tr> </thead> <tbody> <tr> <td>J01 地域区分</td> <td style="text-align: center;">1</td> <td style="text-align: center;">大市街地</td> </tr> <tr> <td>J03 縮尺</td> <td style="text-align: center;">1</td> <td style="text-align: center;">1/250</td> </tr> </tbody> </table>						条 件 名 称	入 力 値	条 件 値	J01 地域区分	1	大市街地	J03 縮尺	1	1/250
条 件 名 称	入 力 値	条 件 値												
J01 地域区分	1	大市街地												
J03 縮尺	1	1/250												

基 D1WI115550 号 1業務当り作業計画[現地測量]
枝番 00023

単価表

1 業務 当り
適用年版 R0201

名 称	単 位	数 量	単 価	金 額	摘 要												
測量主任技師 内業	人				(R9020) 管:V3 [1]												
測量技師 内業	人				(R9022) 管:V3 [1]												
測量技師補 内業	人				(R9024) 管:V3 [1]												
変化率(補正分) Σ[1] * 1.2000	式	1			(ZS9001007) 管:V3												
合計																	
		1	当り		円/業務												
<table border="0" style="width:100%; border-collapse: collapse;"> <thead> <tr> <th style="text-align: left;">条 件 名 称</th> <th style="text-align: left;">入 力 値</th> <th style="text-align: left;">条 件 値</th> </tr> </thead> <tbody> <tr> <td>J01 縮尺</td> <td>2</td> <td>1/250</td> </tr> <tr> <td>J02 地形区分</td> <td>1</td> <td>平地</td> </tr> <tr> <td>J03 地域区分</td> <td>1</td> <td>大市街地</td> </tr> </tbody> </table>						条 件 名 称	入 力 値	条 件 値	J01 縮尺	2	1/250	J02 地形区分	1	平地	J03 地域区分	1	大市街地
条 件 名 称	入 力 値	条 件 値															
J01 縮尺	2	1/250															
J02 地形区分	1	平地															
J03 地域区分	1	大市街地															

基 D1WI115555 号 作業計画[現地測量]
枝番 00024

単価表

1 式 当り
適用年版 R0201

名 称	単 位	数 量	単 価	金 額	摘 要															
測量主任技師 内業	人				(R9020) 管:V3 [1, 2, 3]															
測量技師 内業	人				(R9022) 管:V3 [1, 2, 3]															
測量技師補 内業	人				(R9024) 管:V3 [1, 2, 3]															
変化率(補正分) Σ[3] * 1.2000	式	1			(ZS9001007) 管:V3 [1, 2]															
機械経費 Σ[1] * 0.0650	式	1			(ZS9001001) [2]															
通信運搬費等 Σ[1] * 0.0100	式	1			(ZS9001002)															
材料費 Σ[1] * 0.0200	式	1			(ZS9001003)															
精度管理費 Σ[2] * 0.0500	式	1			(ZS9001004)															
合計																				
		1	当り		円/式															
<table border="0" style="width:100%; border-collapse: collapse;"> <thead> <tr> <th style="text-align: left;">条 件 名 称</th> <th style="text-align: left;">入 力 値</th> <th style="text-align: left;">条 件 値</th> </tr> </thead> <tbody> <tr> <td>J01 縮尺</td> <td>2</td> <td>1/250</td> </tr> <tr> <td>J02 地形区分</td> <td>1</td> <td>平地</td> </tr> <tr> <td>J03 地域区分</td> <td>1</td> <td>大市街地</td> </tr> <tr> <td>J05 作業量(実数入力)</td> <td>0.0029</td> <td>【0.0029 km2】</td> </tr> </tbody> </table>						条 件 名 称	入 力 値	条 件 値	J01 縮尺	2	1/250	J02 地形区分	1	平地	J03 地域区分	1	大市街地	J05 作業量(実数入力)	0.0029	【0.0029 km2】
条 件 名 称	入 力 値	条 件 値																		
J01 縮尺	2	1/250																		
J02 地形区分	1	平地																		
J03 地域区分	1	大市街地																		
J05 作業量(実数入力)	0.0029	【0.0029 km2】																		

基 D1WI115560 号 細部測量[現地測量]

単価表

1 式 当り

適用年版 R0201

枝番 00024

名 称	単 位	数 量	単 価	金 額	摘 要															
測量技師 外業	人				(R9021) 管:V3 [1, 2, 3]															
測量技師補 外業	人				(R9023) 管:V3 [1, 2, 3]															
測量助手 外業	人				(R9025) 管:V3 [1, 2, 3]															
測量技師補 内業	人				(R9024) 管:V3 [1, 2, 3]															
変化率(補正分) Σ[3] * 1.2000	式	1			(ZS9001007) 管:V3 [1, 2]															
機械経費 Σ[1] * 0.0650	式	1			(ZS9001001) [2]															
通信運搬費等 Σ[1] * 0.0100	式	1			(ZS9001002)															
材料費 Σ[1] * 0.0200	式	1			(ZS9001003)															
精度管理費 Σ[2] * 0.0500	式	1			(ZS9001004)															
合計																				
		1	当り		円/式															
<table border="0" style="width:100%; border-collapse: collapse;"> <thead> <tr> <th style="text-align: left;">条 件 名 称</th> <th style="text-align: left;">入 力 値</th> <th style="text-align: left;">条 件 値</th> </tr> </thead> <tbody> <tr> <td>J01 縮尺</td> <td>2</td> <td>1/250</td> </tr> <tr> <td>J02 地形区分</td> <td>1</td> <td>平地</td> </tr> <tr> <td>J03 地域区分</td> <td>1</td> <td>大市街地</td> </tr> <tr> <td>J05 作業量(実数入力)</td> <td>0.0029</td> <td>【0.0029 km2】</td> </tr> </tbody> </table>						条 件 名 称	入 力 値	条 件 値	J01 縮尺	2	1/250	J02 地形区分	1	平地	J03 地域区分	1	大市街地	J05 作業量(実数入力)	0.0029	【0.0029 km2】
条 件 名 称	入 力 値	条 件 値																		
J01 縮尺	2	1/250																		
J02 地形区分	1	平地																		
J03 地域区分	1	大市街地																		
J05 作業量(実数入力)	0.0029	【0.0029 km2】																		

基 D1WI115565 号 数值編集[現地測量]

単価表

1 式 当り

適用年版 R0201

枝番 00024

名 称	単 位	数 量	単 価	金 額	摘 要															
測量技師 内業	人				(R9022) 管:V3 [1, 2, 3]															
測量技師補 内業	人				(R9024) 管:V3 [1, 2, 3]															
変化率(補正分) Σ[3] * 1.2000	式	1			(ZS9001007) 管:V3 [1, 2]															
機械経費 Σ[1] * 0.0650	式	1			(ZS9001001) [2]															
通信運搬費等 Σ[1] * 0.0100	式	1			(ZS9001002)															
材料費 Σ[1] * 0.0200	式	1			(ZS9001003)															
精度管理費 Σ[2] * 0.0500	式	1			(ZS9001004)															
合計																				
		1	当り		円/式															
<table border="0" style="width:100%; border-collapse: collapse;"> <thead> <tr> <th style="text-align: left;">条 件 名 称</th> <th style="text-align: left;">入 力 値</th> <th style="text-align: left;">条 件 値</th> </tr> </thead> <tbody> <tr> <td>J01 縮尺</td> <td>2</td> <td>1/250</td> </tr> <tr> <td>J02 地形区分</td> <td>1</td> <td>平地</td> </tr> <tr> <td>J03 地域区分</td> <td>1</td> <td>大市街地</td> </tr> <tr> <td>J05 作業量(実数入力)</td> <td>0.0029</td> <td>【0.0029 km2】</td> </tr> </tbody> </table>						条 件 名 称	入 力 値	条 件 値	J01 縮尺	2	1/250	J02 地形区分	1	平地	J03 地域区分	1	大市街地	J05 作業量(実数入力)	0.0029	【0.0029 km2】
条 件 名 称	入 力 値	条 件 値																		
J01 縮尺	2	1/250																		
J02 地形区分	1	平地																		
J03 地域区分	1	大市街地																		
J05 作業量(実数入力)	0.0029	【0.0029 km2】																		

基 D1WI115570 号 数值地形図データファイルの作成[現地
測量]
枝番 00024

単価表

1 式 当り
適用年版 R0201

名 称	単 位	数 量	単 価	金 額	摘 要																														
測量技師 内業	人				(R9022) 管:V3 [1, 2, 3]																														
測量技師補 内業	人				(R9024) 管:V3 [1, 2, 3]																														
変化率(補正分) Σ[3] * 1.2000	式	1			(ZS9001007) 管:V3 [1, 2]																														
機械経費 Σ[1] * 0.0650	式	1			(ZS9001001) [2]																														
通信運搬費等 Σ[1] * 0.0100	式	1			(ZS9001002)																														
材料費 Σ[1] * 0.0200	式	1			(ZS9001003)																														
精度管理費 Σ[2] * 0.0500	式	1			(ZS9001004)																														
合計																																			
		1	当り		円/式																														
<table border="0" style="width:100%"> <tr> <td style="width:30%">条 件 名 称</td> <td style="width:20%">入 力 値</td> <td style="width:20%">条 件 値</td> <td colspan="3"></td> </tr> <tr> <td>J01 縮尺</td> <td>2</td> <td>1/250</td> <td colspan="3"></td> </tr> <tr> <td>J02 地形区分</td> <td>1</td> <td>平地</td> <td colspan="3"></td> </tr> <tr> <td>J03 地域区分</td> <td>1</td> <td>大市街地</td> <td colspan="3"></td> </tr> <tr> <td>J05 作業量(実数入力)</td> <td>0.0029</td> <td>【0.0029 km2】</td> <td colspan="3"></td> </tr> </table>						条 件 名 称	入 力 値	条 件 値				J01 縮尺	2	1/250				J02 地形区分	1	平地				J03 地域区分	1	大市街地				J05 作業量(実数入力)	0.0029	【0.0029 km2】			
条 件 名 称	入 力 値	条 件 値																																	
J01 縮尺	2	1/250																																	
J02 地形区分	1	平地																																	
J03 地域区分	1	大市街地																																	
J05 作業量(実数入力)	0.0029	【0.0029 km2】																																	

基 WI113005 号 作業計画[用地測量 作業計画]
枝番 00001

単価表

1 業務 当り
適用年版 R0201

名 称	単 位	数 量	単 価	金 額	摘 要
測量主任技師 内業	人				(R9020) 管:V3
測量技師 内業	人				(R9022) 管:V3
測量技師補 内業	人				(R9024) 管:V3
合計					
		1	当り		円/業務

基 WI113045 号 公図等転写連続図作成[用地測量 単価表 1 万m2 当り
 枝番 00029 資料調査] 適用年版 R0201

名 称	単 位	数 量	単 価	金 額	摘 要
測量技師補 内業	人				(R9024) 管:V3 [1]
測量助手 内業	人				(R9026) 管:V3 [1]
材料費 Σ[1] * 0.0100	式	1			(ZS9001003)
合計					
		1	当り		円/万m2 端数処理(@4C)

基 WI113120 号 公共用地管理者との打合せ[公共 単価表 1 業務 当り
 枝番 00019 用地境界確定協議] 適用年版 R0201

名 称	単 位	数 量	単 価	金 額	摘 要
測量主任技師 内業	人				(R9020) 管:V3 [1, 2]
測量主任技師 外業	人				(R9019) 管:V3 [1, 2]
測量技師 内業	人				(R9022) 管:V3 [1, 2]
測量技師 外業	人				(R9021) 管:V3 [1, 2]
測量技師補 内業	人				(R9024) 管:V3 [1, 2]
測量技師補 外業	人				(R9023) 管:V3 [1, 2]
機械経費 Σ[1] * 0.0050	式	1			(ZS9001001)
材料費 Σ[2] * 0.0050	式	1			(ZS9001003)
合計					
		1	当り		円/業務

基 WI113135 号 依頼書作成[公共用地境界確定協 単価表 1 km 当り
 枝番 00021 議] 適用年版 R0201

名 称	単 位	数 量	単 価	金 額	摘 要
測量主任技師 内業	人				(R9020) 管:V3
測量技師 内業	人				(R9022) 管:V3
測量技師補 内業	人				(R9024) 管:V3
合計					
		1	当り		円/km 端数処理(@4C)

基 WI113140 号 協議書作成[公共用地境界確定協 単価表 1 km 当り
 枝番 00022 議] 適用年版 R0201

名 称	単 位	数 量	単 価	金 額	摘 要
測量主任技師 内業	人				(R9020) 管:V3 [1, 2]
測量主任技師 外業	人				(R9019) 管:V3 [1, 2]
測量技師 内業	人				(R9022) 管:V3 [1, 2]
測量技師 外業	人				(R9021) 管:V3 [1, 2]
測量技師補 内業	人				(R9024) 管:V3 [1, 2]
測量技師補 外業	人				(R9023) 管:V3 [1, 2]
機械経費 Σ[1] * 0.0050	式	1			(ZS9001001)
材料費 Σ[2] * 0.0050	式	1			(ZS9001003)
合計					
		1	当り		円/km 端数処理(@4C)

基 WI119005 号 打合せ[打合せ等(測量業務)]

単価表

1 業務 当り

枝番 00030

適用年版 R0201

名 称	単 位	数 量	単 価	金 額	摘 要
測量主任技師	人				(R0602) 管:V3
測量技師	人				(R0603) 管:V3
測量技師補	人				(R0604) 管:V3
合計					
		1	当り		円/業務

条 件 名 称	入 力 値	条 件 値
J01 中間打合せの回数(実数入力)	2	【2回】

委託業務仕様書（横浜市都市整備局）

本委託業務に適用する仕様書、特記仕様書、適用図書及び遵守事項は下記のとおりとする。
なお、仕様書、特記仕様書、適用図書は、原則として最新版を適用するものとする。

・仕様書等（使用は☑）

- 横浜市土木設計業務共通仕様書
- 土木設計業務特記仕様書
- 設計業務数量算出基準
- 横浜市測量業務共通仕様書
- 測量業務特記仕様書
- 測量標等特記仕様書
- 横浜市地質調査業務共通仕様書
- その他（別添仕様書及び特記仕様書）

・受託者は、次の事項を遵守しなければならない。

☑ 「個人情報取扱特記事項」

受託者は、この契約に基づき個人情報を取り扱う事務を行う場合には、「個人情報取扱特記事項」を遵守し、業務着手にあたっては、「個人情報取扱特記事項」第 12 条に基づく研修を実施し、個人情報保護に関する誓約書及び研修実施報告書を提出すること。

☑ 「電子計算機処理等の契約に関する情報取扱特記事項」

☑ 電子納品に関する事項

受託者は、成果品を本市「設計業務等の電子納品要領（案）土木編」及び設計図書に基づき電子媒体（CD-R・DVD 等）で正副各 1 部を提出するものとする。

なお、電子納品に対応するための措置については本市の「電子納品運用ガイドライン（案）[業務編]・[地質・土質調査編]・[測量編]」を参考にするものとする。

・適用図書と入手先

各適用図書はホームページに掲載していますので、ご利用ください。アドレスは下記のとおり。

- (1) 横浜市土木設計業務共通仕様書、横浜市測量業務共通仕様書、横浜市地質調査業務共通仕様書
<https://www.city.yokohama.lg.jp/city-info/zaisei/kokyo/sekkei-sekoh/sokuryo/itaku-siyousyo.html>
- (2) 土木設計業務特記仕様書、測量業務特記仕様書、測量標等特記仕様書
<https://www.city.yokohama.lg.jp/business/bunyabetsu/doro-kasen/doro/kanri/shiyosho/siyou-youryou.html>
- (3) 横浜市土木工事共通仕様書（主に材料の品質・規格等に関すること。）
<https://www.city.yokohama.lg.jp/city-info/zaisei/kokyo/sekkei-sekoh/shiyosho/kyoutu-siyousyo.html>

- (4) 土木工事施工管理基準、土木工事検査書類作成マニュアル、設計業務数量算出基準、道路構造物標準図集

<https://www.city.yokohama.lg.jp/business/bunyabetsu/doro-kasen/doro/kanri/hyojunzu/>

- (5) 個人情報取扱特記事項、誓約書及び研修実施報告書

<https://www.city.yokohama.lg.jp/city-info/gyosei-kansa/joho/hogo/kojinjyohohogoseido.html>

- (6) 電子納品に関する要領・基準

https://www.city.yokohama.lg.jp/city-info/zaisei/kokyo/sekkei-sekoh/cals_ec/yokohamadensi.html

特記仕様書

第1条 適用

本特記仕様書は、委託者が受託者に業務委託した、「令和2年度関内駅周辺地区測量業務委託」に関して適用する。

第2条 準則

業務の実施にあたっては、横浜市契約規則、設計・測量等委託契約約款、委託業務仕様書（横浜市都市整備局）及び本仕様書に従うこと。この仕様書に特に定めのない事項については、協議の上、決定するものとする。

第3条 目的

本業務は、関内駅周辺地区における道路区域変更や基盤整備の検討に先立ち、用地測量等を行うものである。

第4条 履行場所

横浜市中区港町1丁目1番地先外（別添委託範囲図参照）

第5条 履行期限

本業務の委託期間は、契約の日から令和2年11月30日までとする。
（※用地測量作業については、5月下旬を目途に完了させること）

第6条 業務内容

設計書のとおり。

第7条 業務履行方法


業務の履行にあたっては、作業方法、作業時期等について本市担当職員と十分に協議し、作業の進捗状況について本市担当職員に適宜報告しなければならない。また、受託者は本業務の履行中に知り得た情報については、いかなる理由があっても委託者の承認なしに他に漏らしてはならない。

なお、「平成29年度現市庁舎街区等嘱託登記等業務委託」、「平成30年度現市庁舎街区敷地測量業務委託」及び「平成31年度関内駅周辺地区測量業務委託」の成果データは貸与する。

第8条 成果品の提出

- 1 本業務委託の成果品の提出については、次のとおりとする。
 - (1) 報告書（A4ファイル綴じ） 2部
 - (2) 電子媒体（CD-RもしくはDVD-R） 正副各1部
 - (3) その他委託者が指示したもの
- 2 成果品、作成した資料及びその著作権は横浜市の所有とする。
- 3 成果品の納入先は、横浜市都市整備局都心再生課とする。

委託範囲図

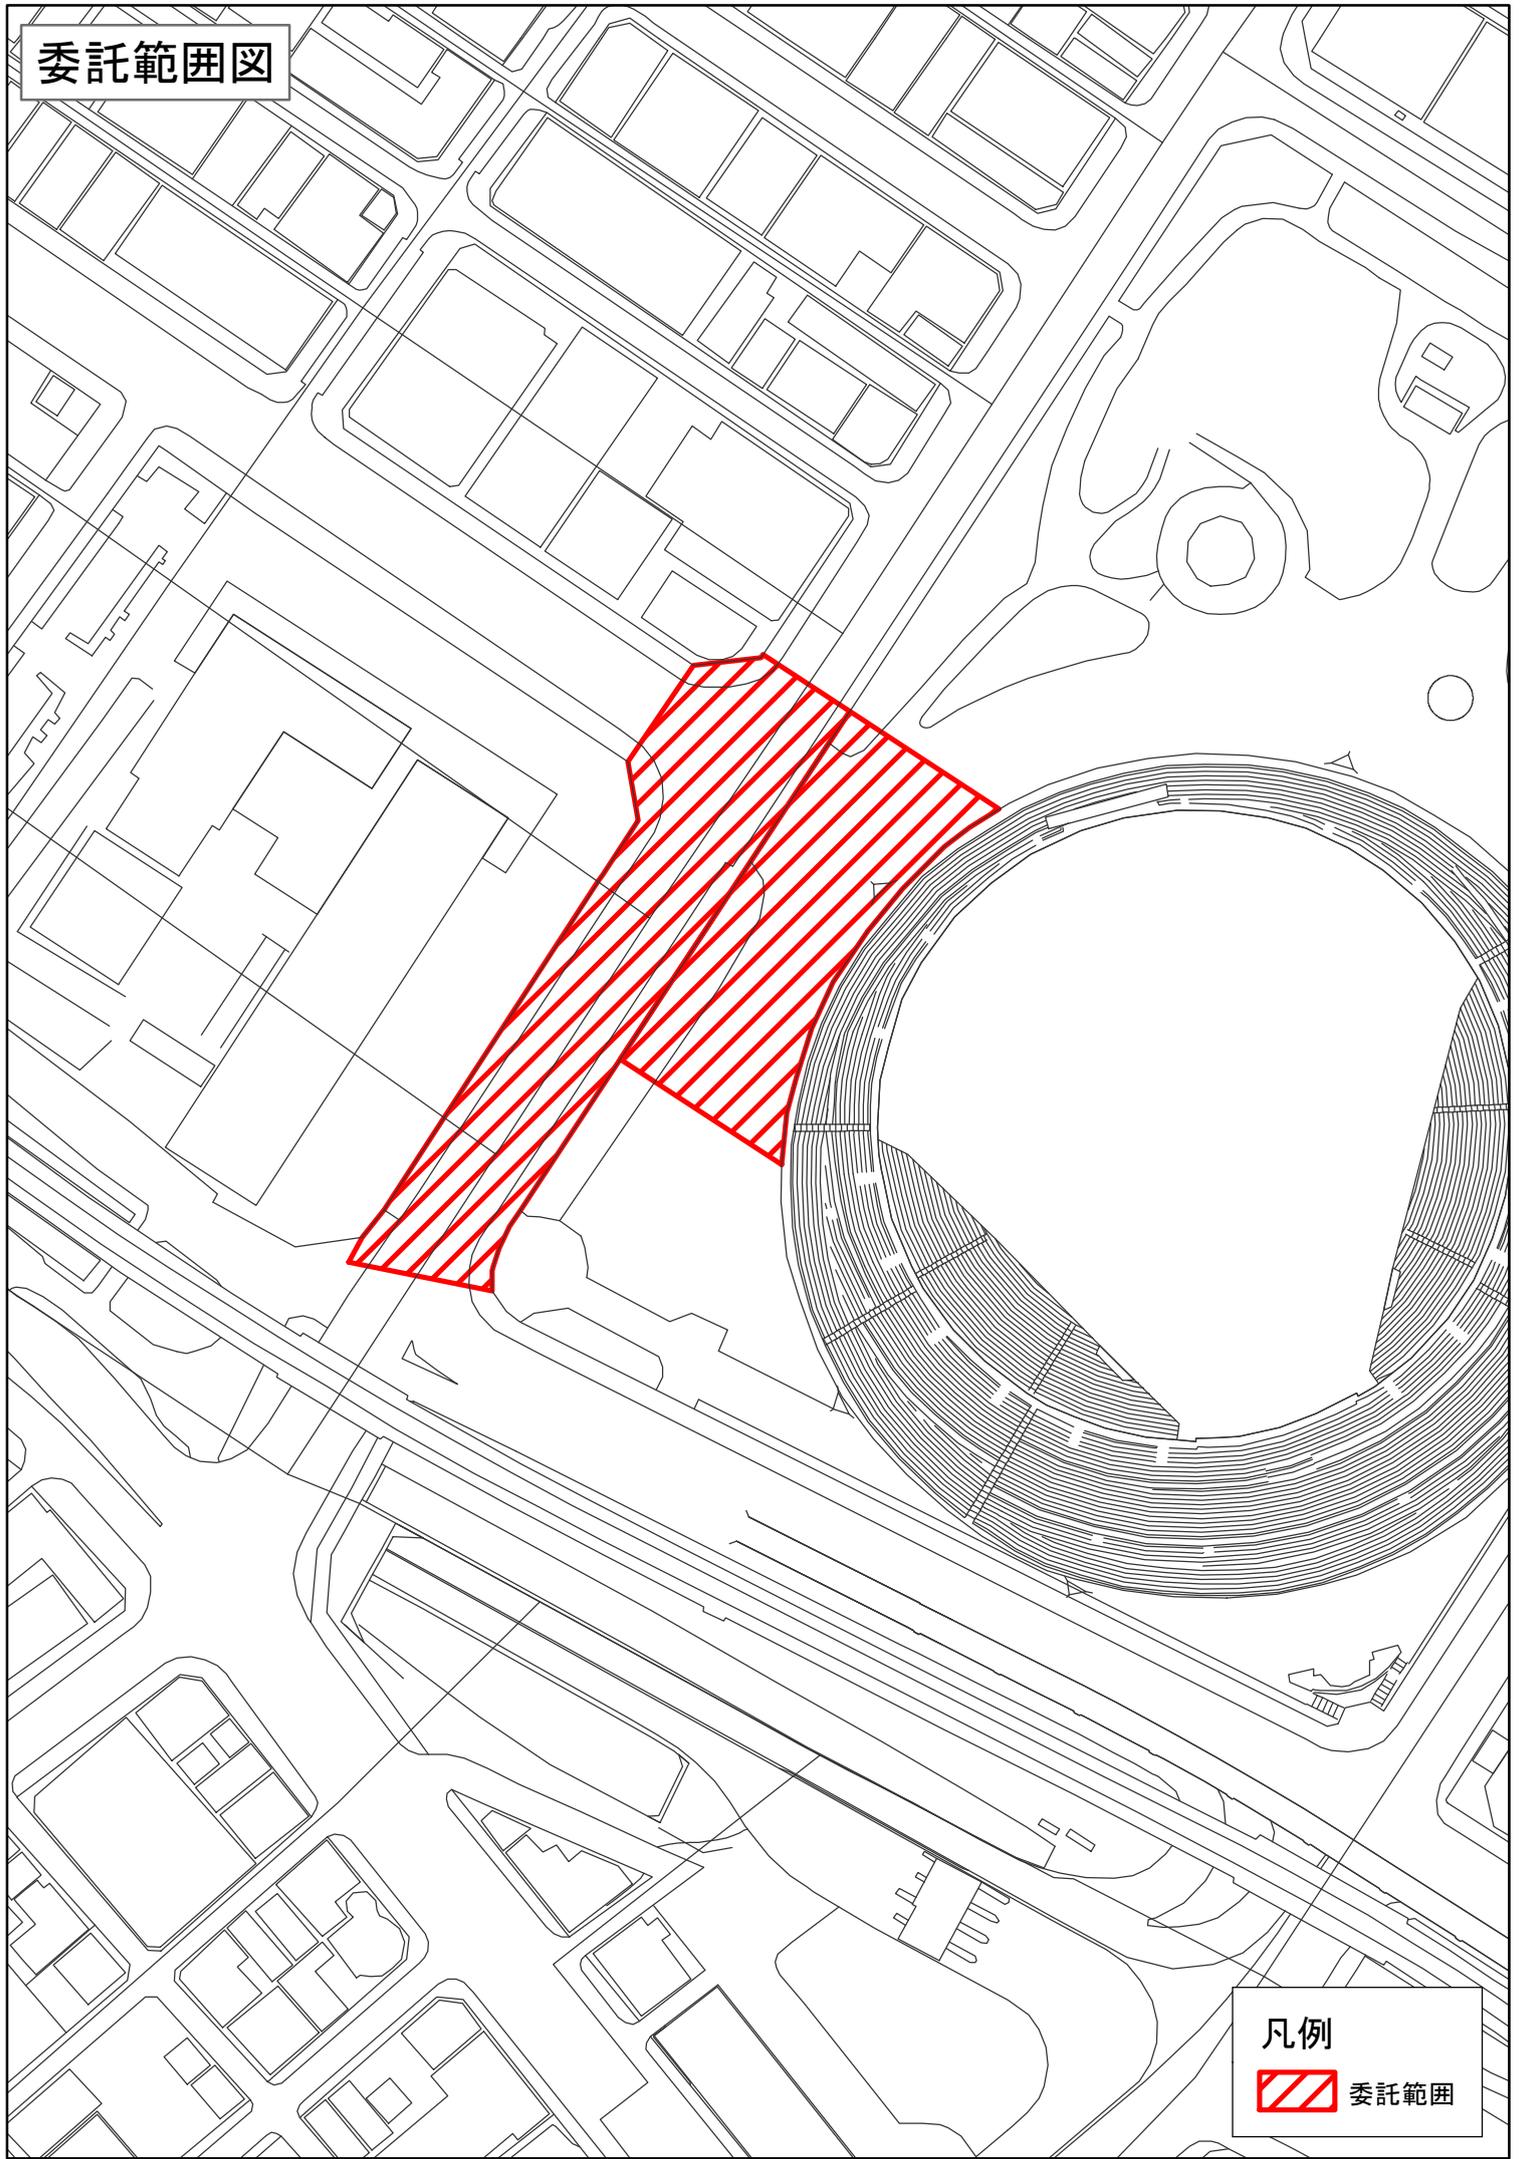

凡例

 委託範囲