

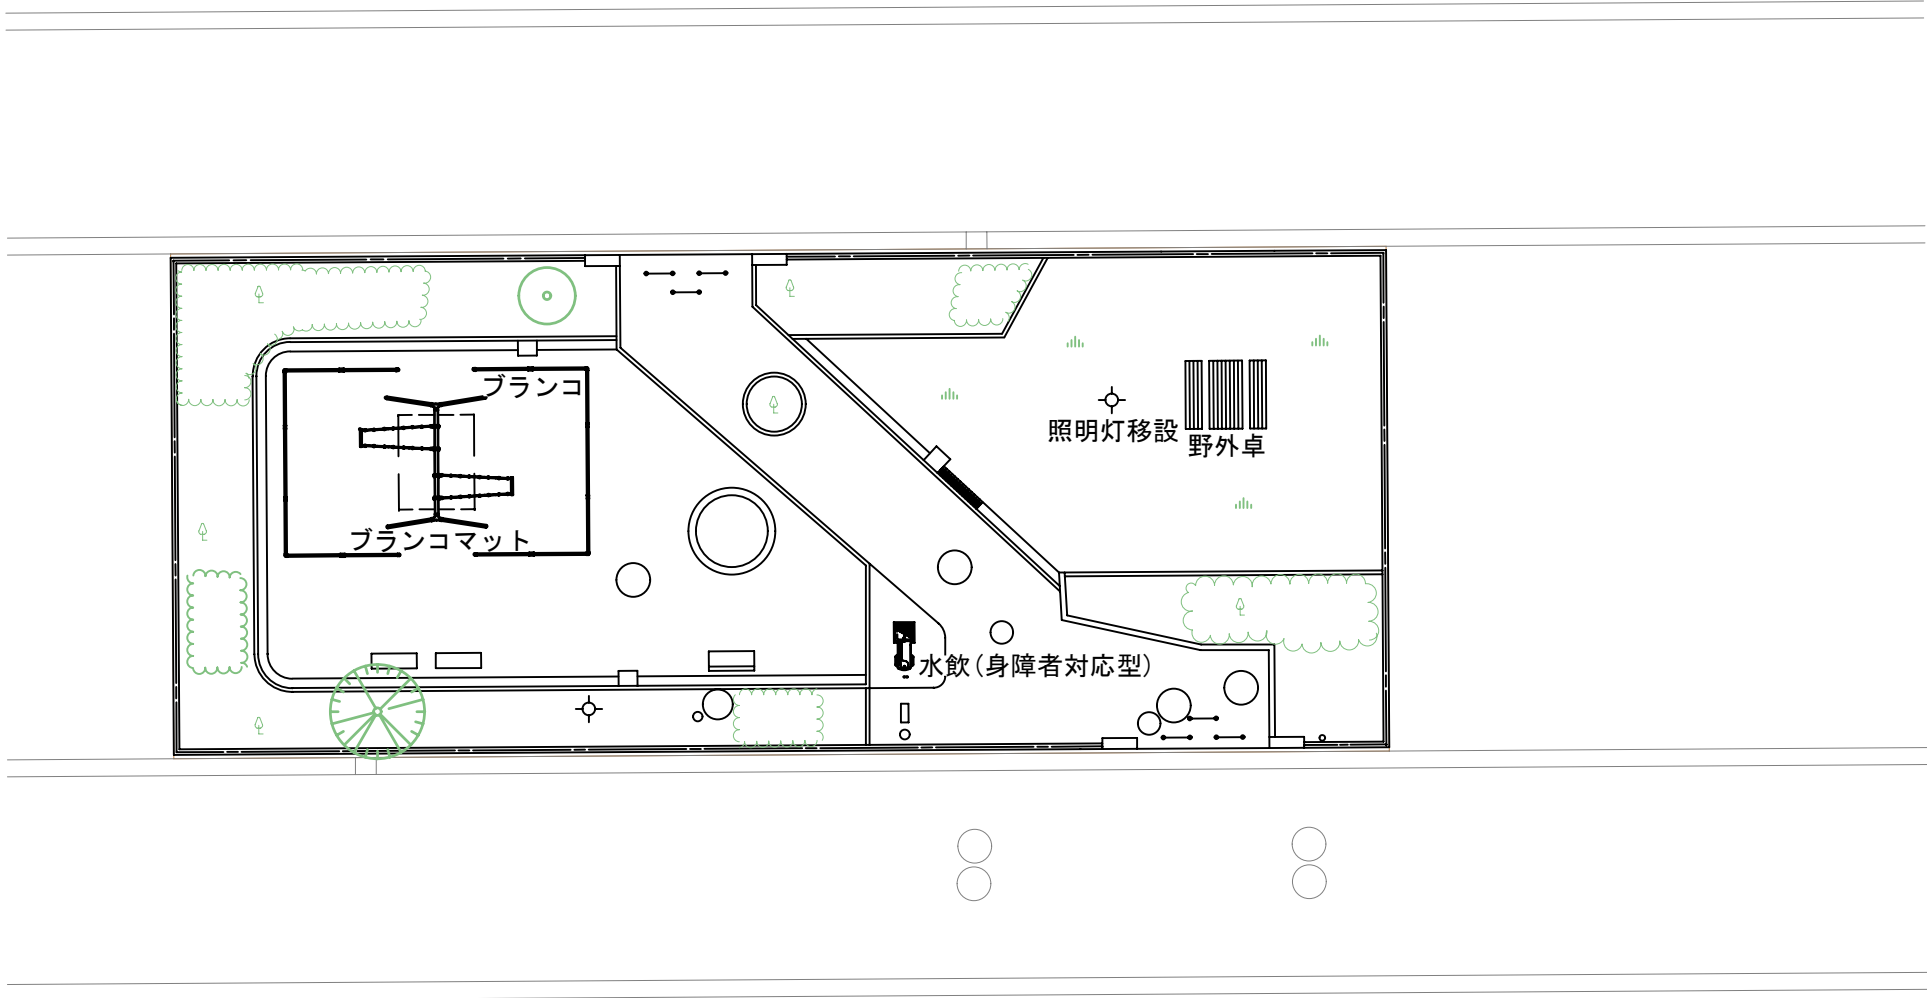
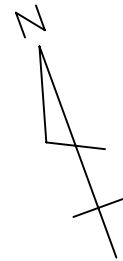
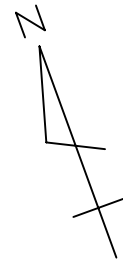


工事名	レイヤー基準デモ公園施設改良工事		
公園名	レイヤー基準デモ公園		
所在地	中区港町1-1		
図面名	計画一般平面図	番号	1
縮 尺	1 / 200	年月日	平成22年11月
横浜市 環境創造局 技術監理課			


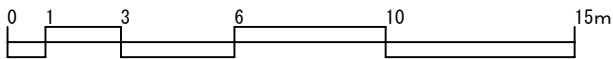


凡 例


	多角点
	境界点
	家屋
	無壁舎
	直壁
	石積
	土留
	法面
	ブロック塀
	L型雨水樹（コンクリート蓋）
	L型雨水樹（グレーチング蓋）
	U型側溝（蓋無し）
	U型側溝（コンクリート蓋）
	U型側溝（グレーチング蓋）
	パイプ柵
	パイプ柵（コンクリート支柱）
	縦格子柵
	メッシュフェンス
	合流樹・マンホール
	汚水樹・マンホール
	雨水樹・マンホール
	防火水槽
	ハンドホール
	N T Tマンホール
	消火栓
	水道マンホール
	量水器
	止水栓

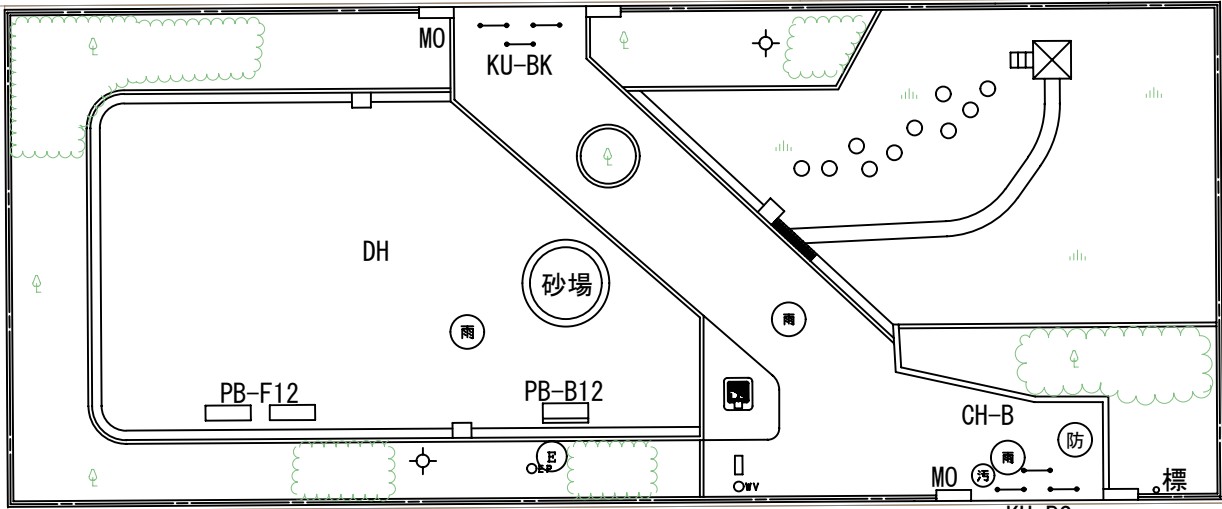




工事名	レイヤー基準デモ公園施設改良工事		
公園名	レイヤー基準デモ公園		
所在地	中区港町1-1		
図面名	現況平面図	番号	2
縮 尺	1 / 2 0 0	年月日	平成 2 2 年 1 1 月
横浜市 環境創造局 技術監理課			

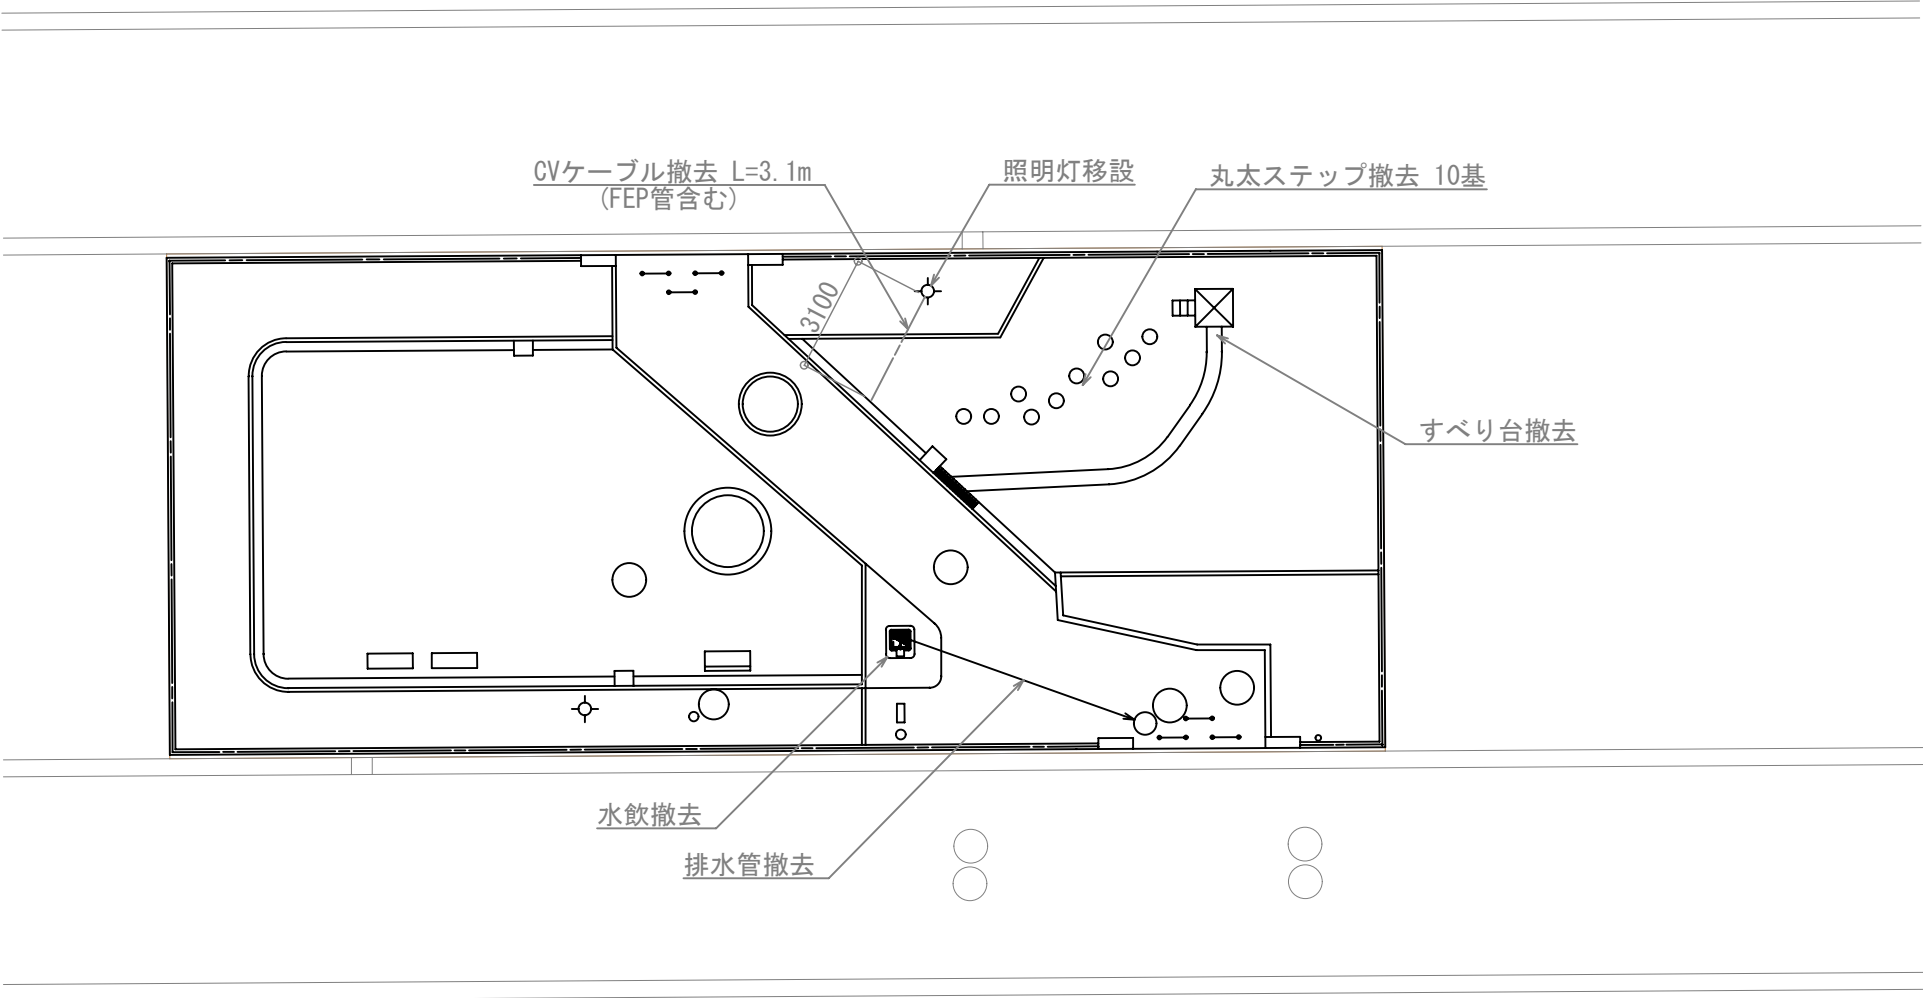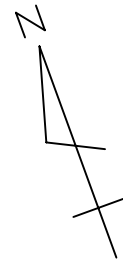

記 号	名 称	形 状 寸 法	単位	数 量			備 考
				現設計	変更設計	増 △ 減	
◎	MN-A	水飲撤去	750×850	基	1.0		
○	VU-150	排水管撤去	硬質塩ビ管 φ150	m	6.3		
○	HL-A200S	照明灯移設	200W 基礎取壊し	基	1.0		
		CVケーブル撤去	CV5. 5□-2C	m	3.1		
		すべり台撤去	ステンレス製	基	1.0		
		丸太ステップ撤去	φ400	基	10.0		
・記号の項に示す○印の施設は横浜市環境創造局『公園緑地施設標準図集』と同じ構造による。							
・記号の項に示す◎印の施設は横浜市環境創造局『公園緑地施設標準図集』平成11年版以前の構造による							

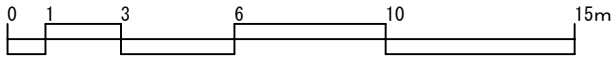




工事名	レイヤー基準デモ公園施設改良工事		
公園名	レイヤー基準デモ公園		
所在地	中区港町1-1		
図面名	撤去・移設平面図	番号	3
縮 尺	1／200	年月日	平成22年11月
横浜市 環境創造局 技術監理課			

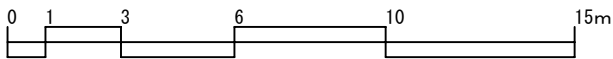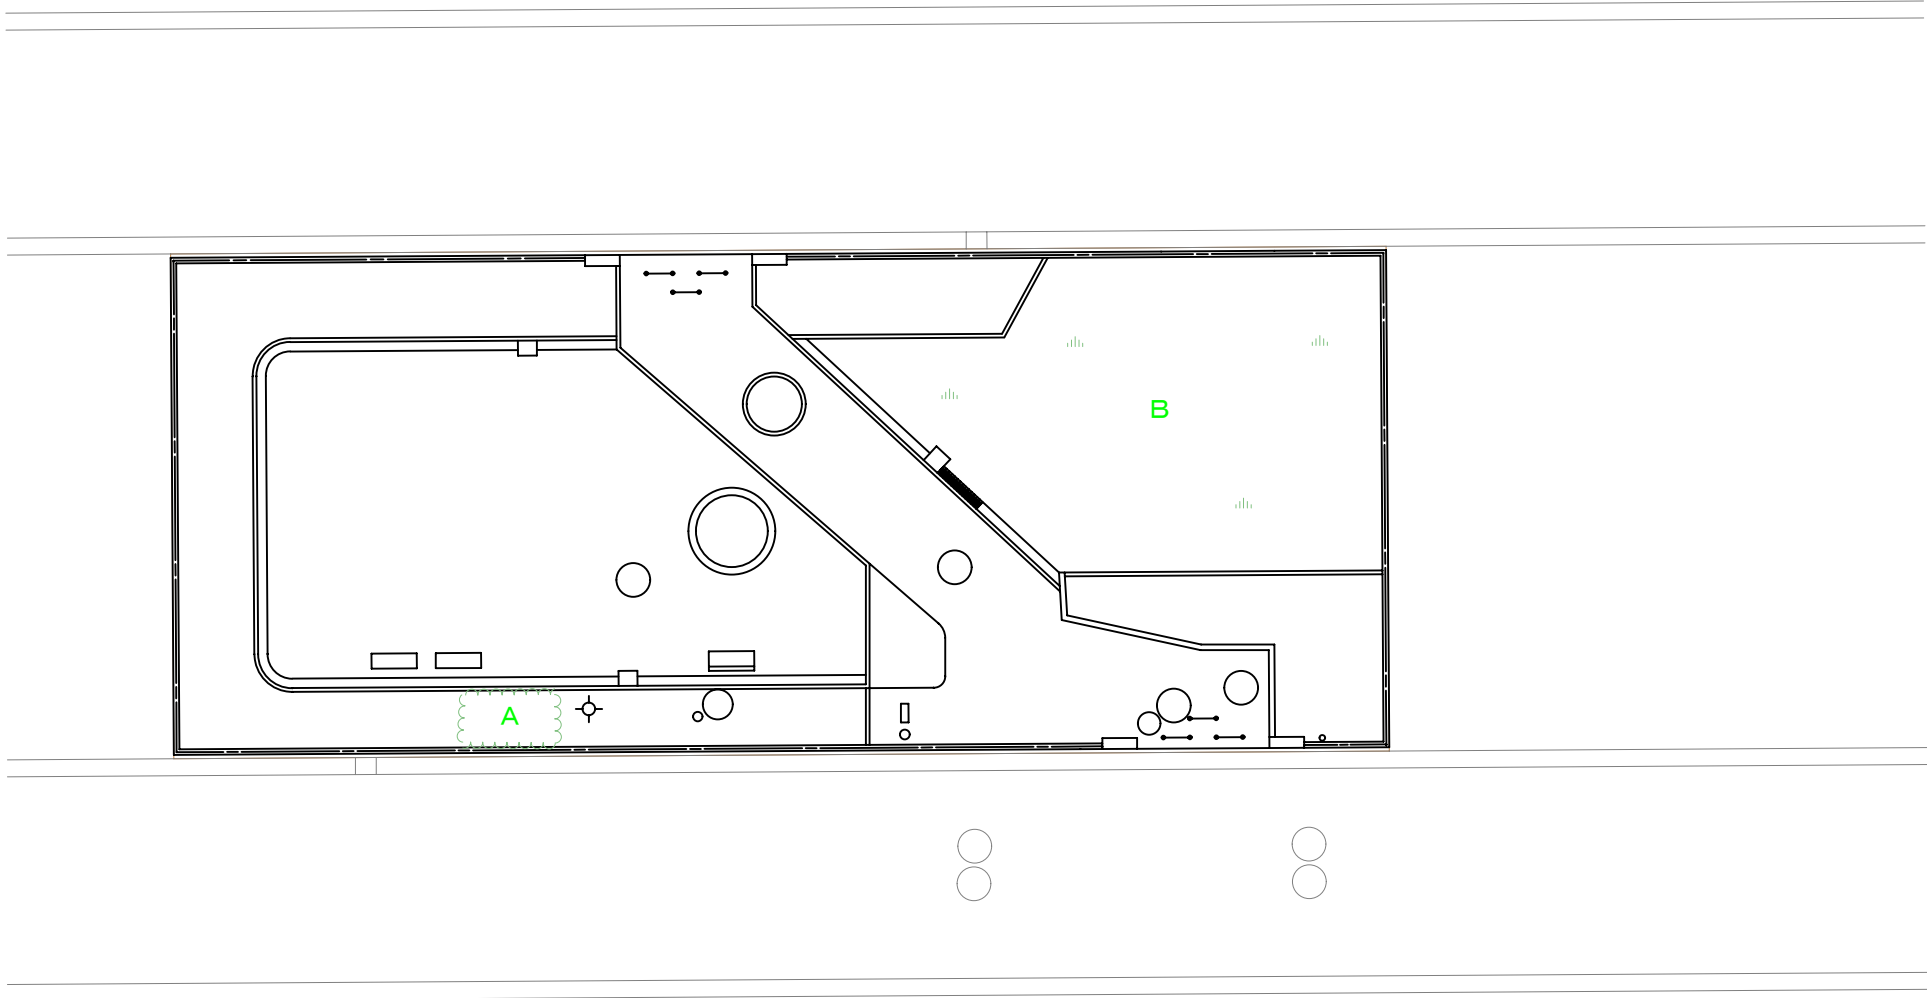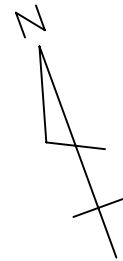

移植							
記号	名称	形状寸法	単位	数量			備考
				現設計	変更設計	増△減	
A	サツキツツジ伐採	H0.5	本	20			3
B	HS-NB 張芝(ノシバ)撤去	目地あり	m2	80			10



・記号の項に示す○印の施設は横浜市環境創造局『公園緑地施設標準図集』と同じ構造によるものとし、●印の施設は準ずる構造によるものとする。



工事名	レイヤー基準デモ公園施設改良工事		
公園名	レイヤー基準デモ公園		
所在地	中区港町1-1		
図面名	伐採・移植平面図	番号	4
縮尺	1／200	年月日	平成22年11月
横浜市 環境創造局 技術監理課			

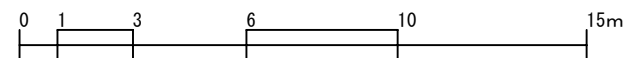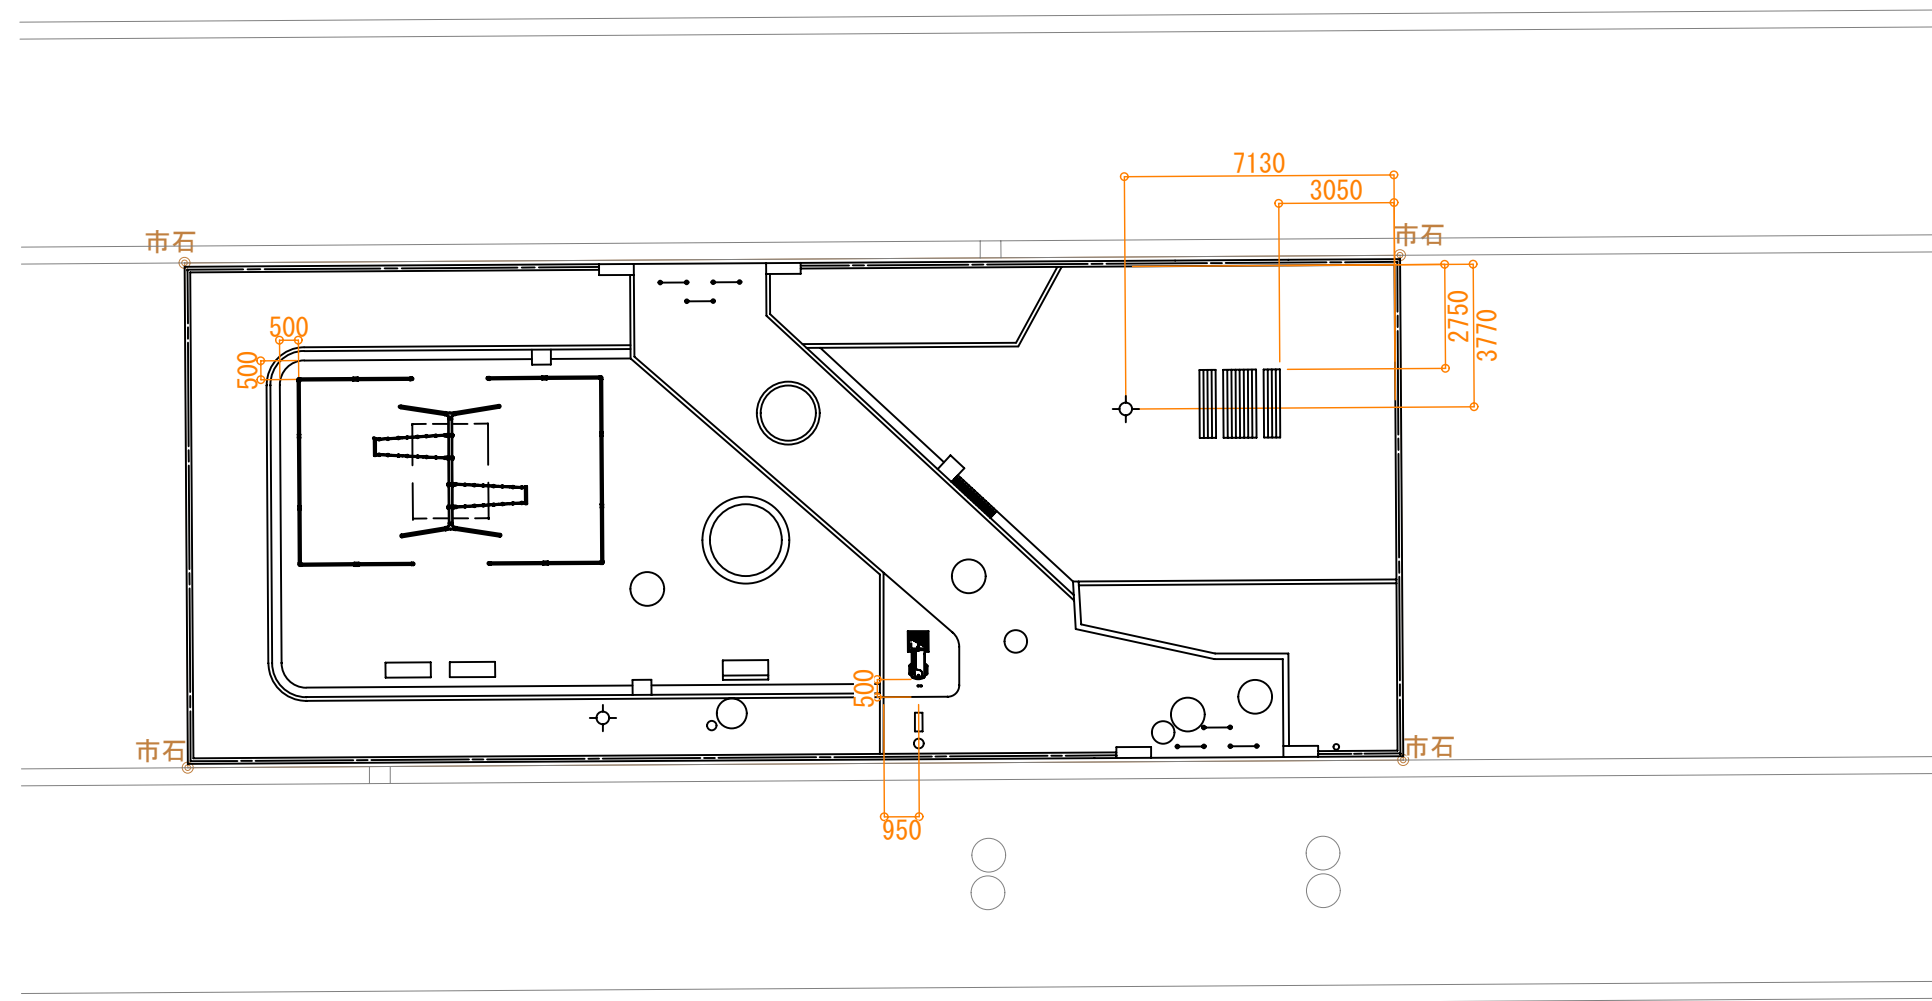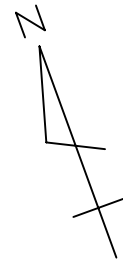


本図は既存境界点及び現況点を測量し作成した図面であり確定境界点ではありません。

工事名	レイヤー基準デモ公園施設改良工事		
公園名	レイヤー基準デモ公園		
所在地	中区港町1-1		
図面名	割付平面図	番号	5
縮 尺	1 / 2 0 0	年月日	平成22年11月
横浜市 環境創造局 技術監理課			


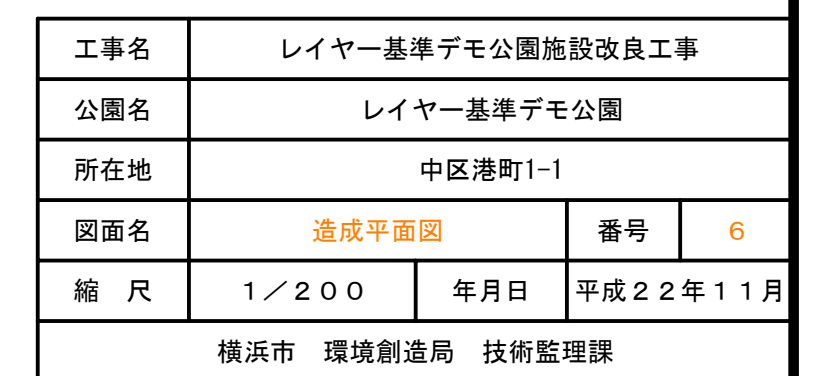
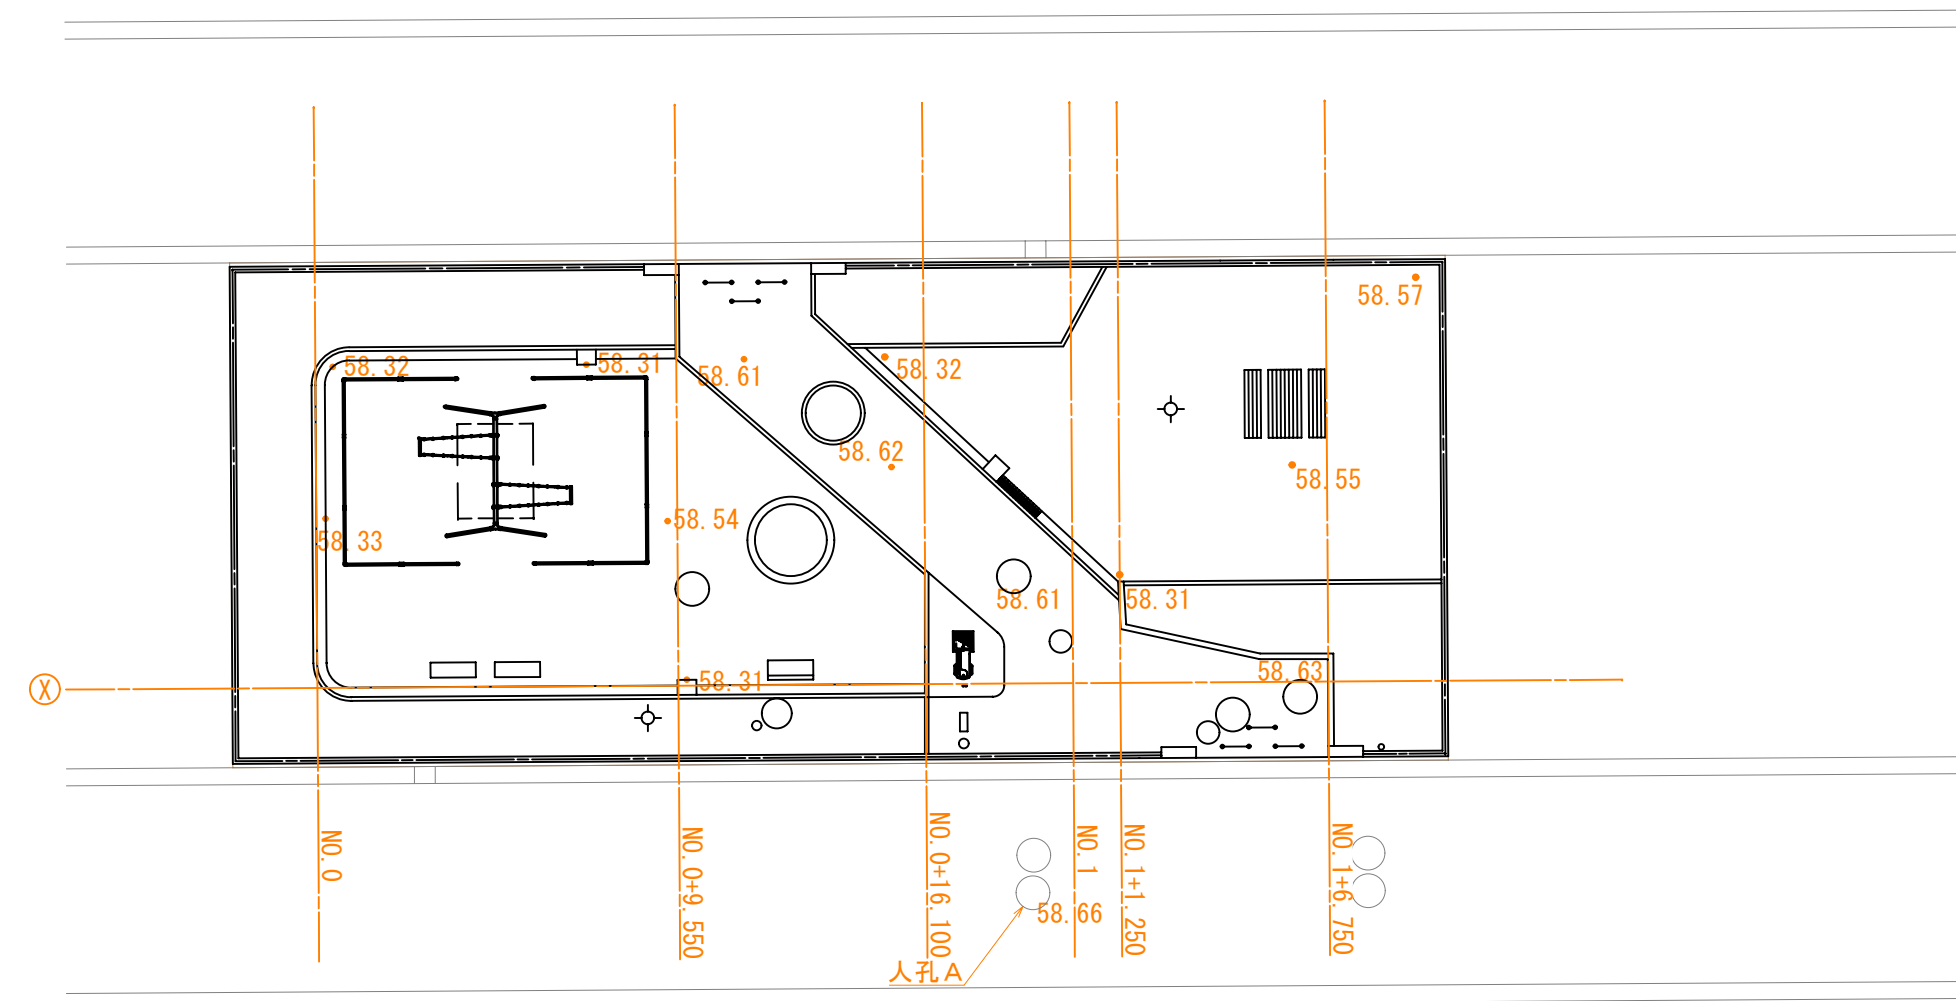


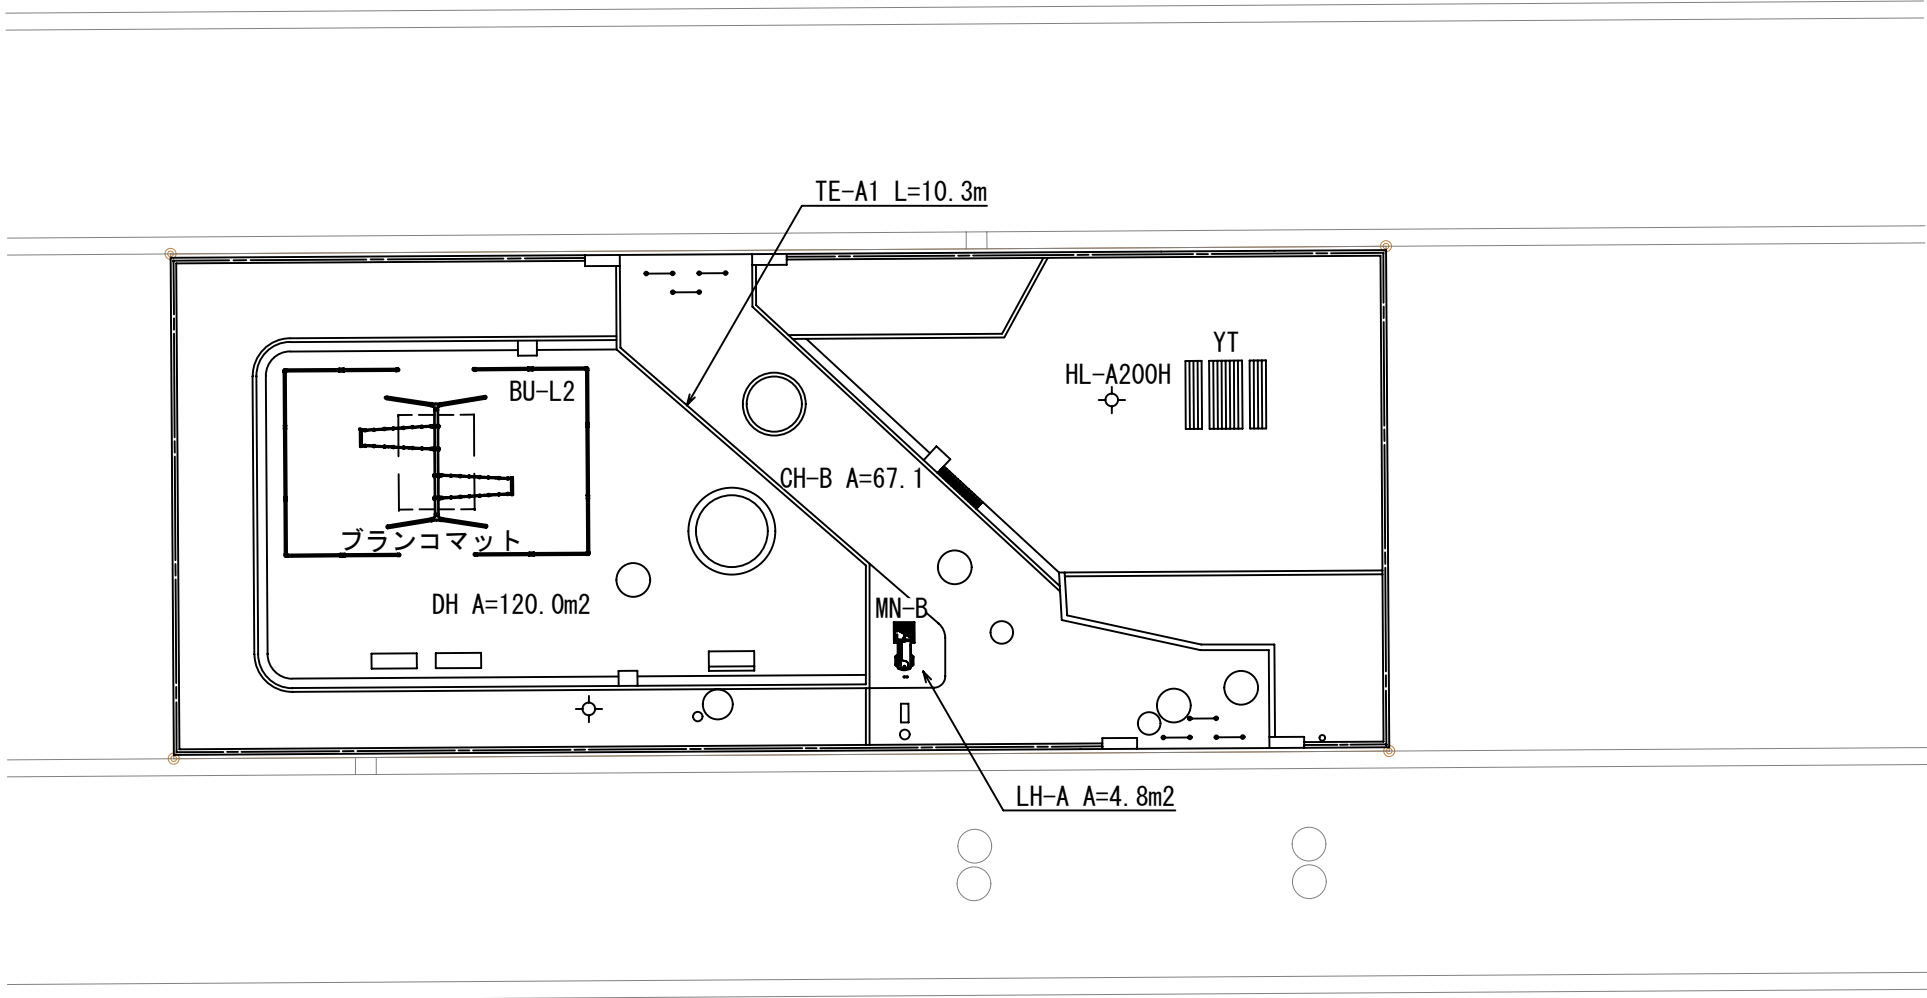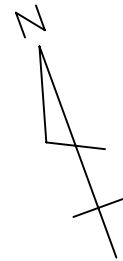

記 号	名 称	形 状 寸 法	単 位	数 量			備 考
				現設計	変更設計	増 減	
○	DH	ダスト舗装	厚4cm	m2	120.0		
○	CH-B	コンクリート舗装	厚10cm 路盤15cm	m2	67.1		
○	LH-A	インターロッキング舗装	厚6cm 砂3cm 路盤10cm	m2	4.8		
○	TE-A1	コンクリート縁石（地先）	100×100×600 砕石基礎	m	10.3		
○	BU-L2	ブランコ（児童用2連）	H2.5m 安全柵共	基	1.0		
		ブランコマット	人工芝 2.0×2.5	基	1.0		
○	MN-B	水飲み	身障者対応型	基	1.0		
・記号の項に示す○印の施設は横浜市環境創造局『公園緑地施設標準図集』と同じ構造によるものとし、●印の施設は準ずる構造によるものとする。							
・記号の項に示す◎印の施設は横浜市環境創造局『公園緑地施設標準図集』平成11年版以前の構造による							

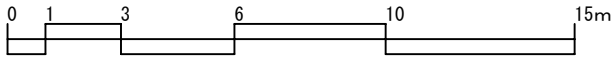


工事名	レイヤー基準デモ公園施設改良工事		
公園名	レイヤー基準デモ公園		
所在地	中区港町1-1		
図面名	施設平面図	番号	7
縮 尺	1／200	年月日	平成22年11月
横浜市 環境創造局 技術監理課			

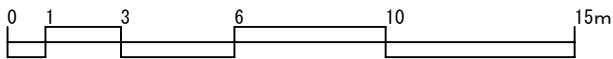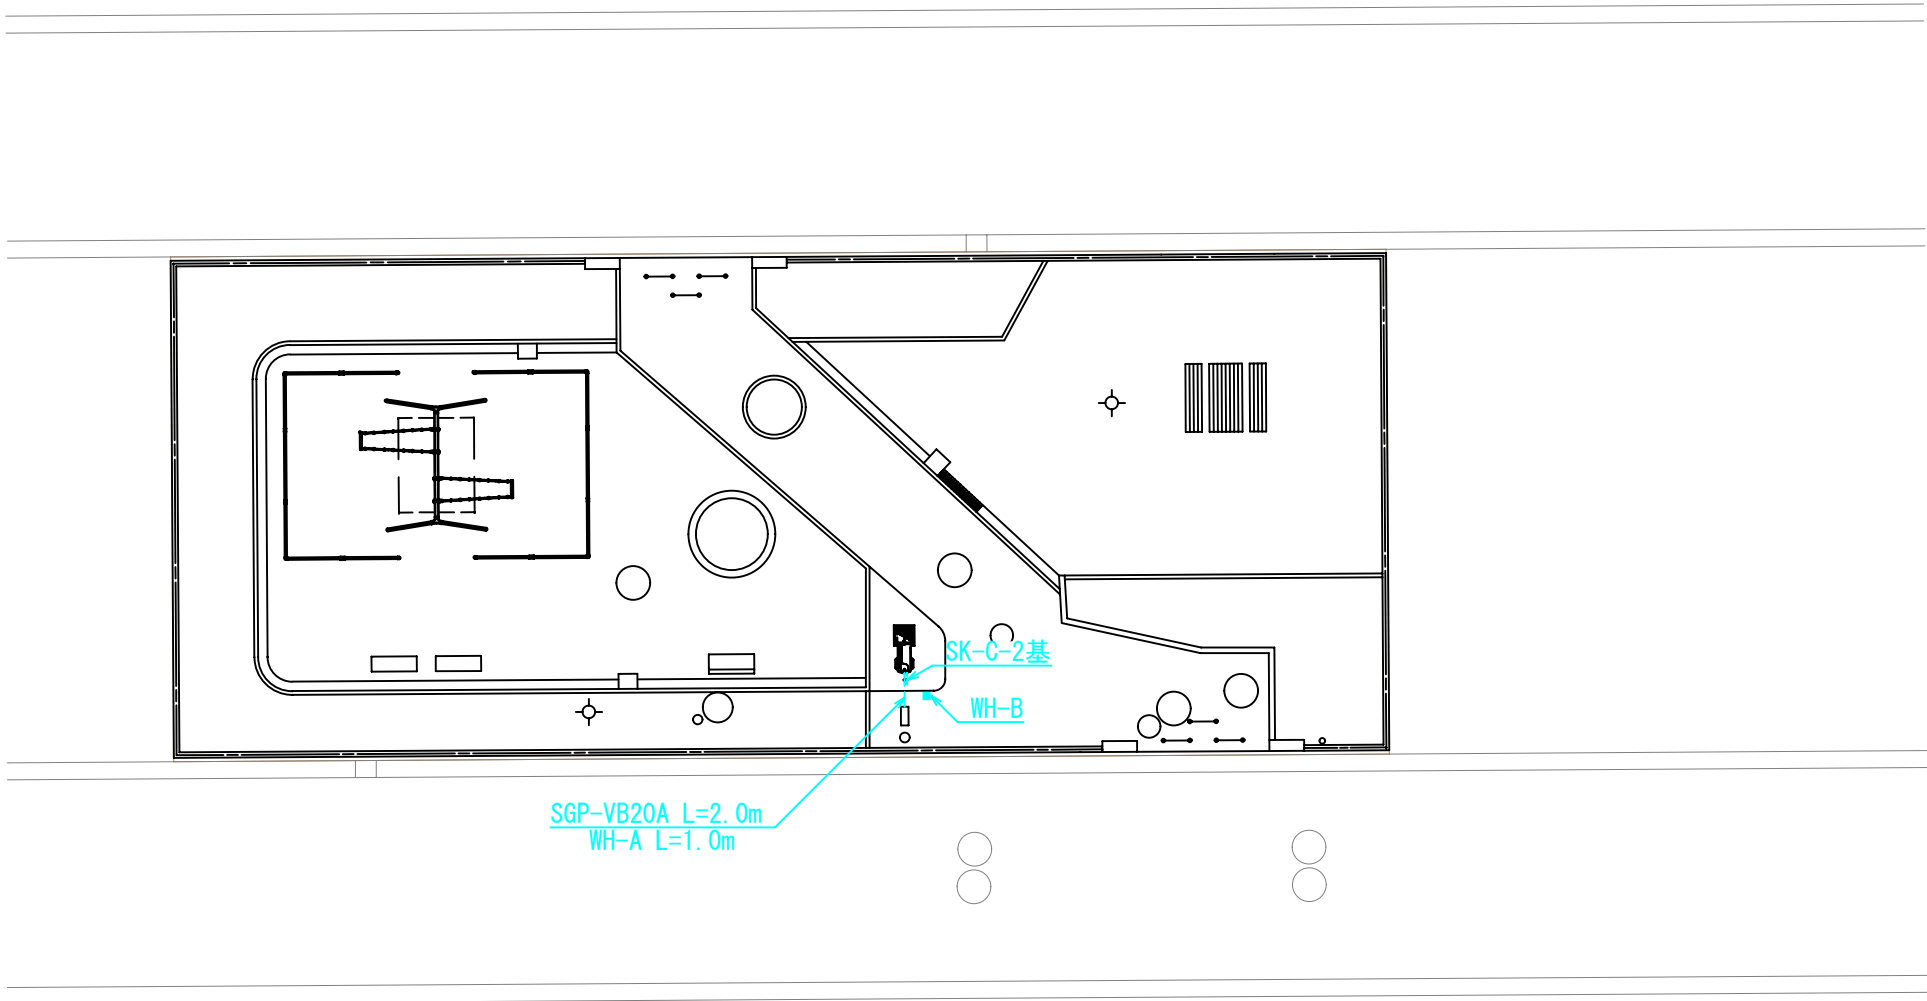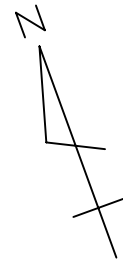


給水							
記 号	名 称	形 状 寸 法	単 位	数 量			備 考
				現設計	変更設計	増 減	
○	SGP-VB20A	硬質塩化ビニルライニング鋼管	水道用20A	m	2.0		
○	WH-A	埋設表示シート	2倍折り	m	1.0		
○	WH-B	埋設鉢	ポロン鋼製	個	1.0		
○	SK-C	止水栓ボックス	H=300	基	2.0		
		ストップバルブ	φ20mm	個	2.0		
・記号の項に示す○印の施設は横浜市環境創造局『公園緑地施設標準図集』と同じ構造によるものとし、●印の施設は準ずる構造によるものとする。							



※給水管の工事に当たっては、先に試掘調査を行い埋設管の確認をし、監督員と協議の上施工すること。

工事名	レイヤー基準デモ公園施設改良工事		
公園名	レイヤー基準デモ公園		
所在地	中区港町1-1		
図面名	給水設備平面図	番号	8
縮 尺	1 / 2 0 0	年月日	平成22年11月
横浜市 環境創造局 技術監理課			

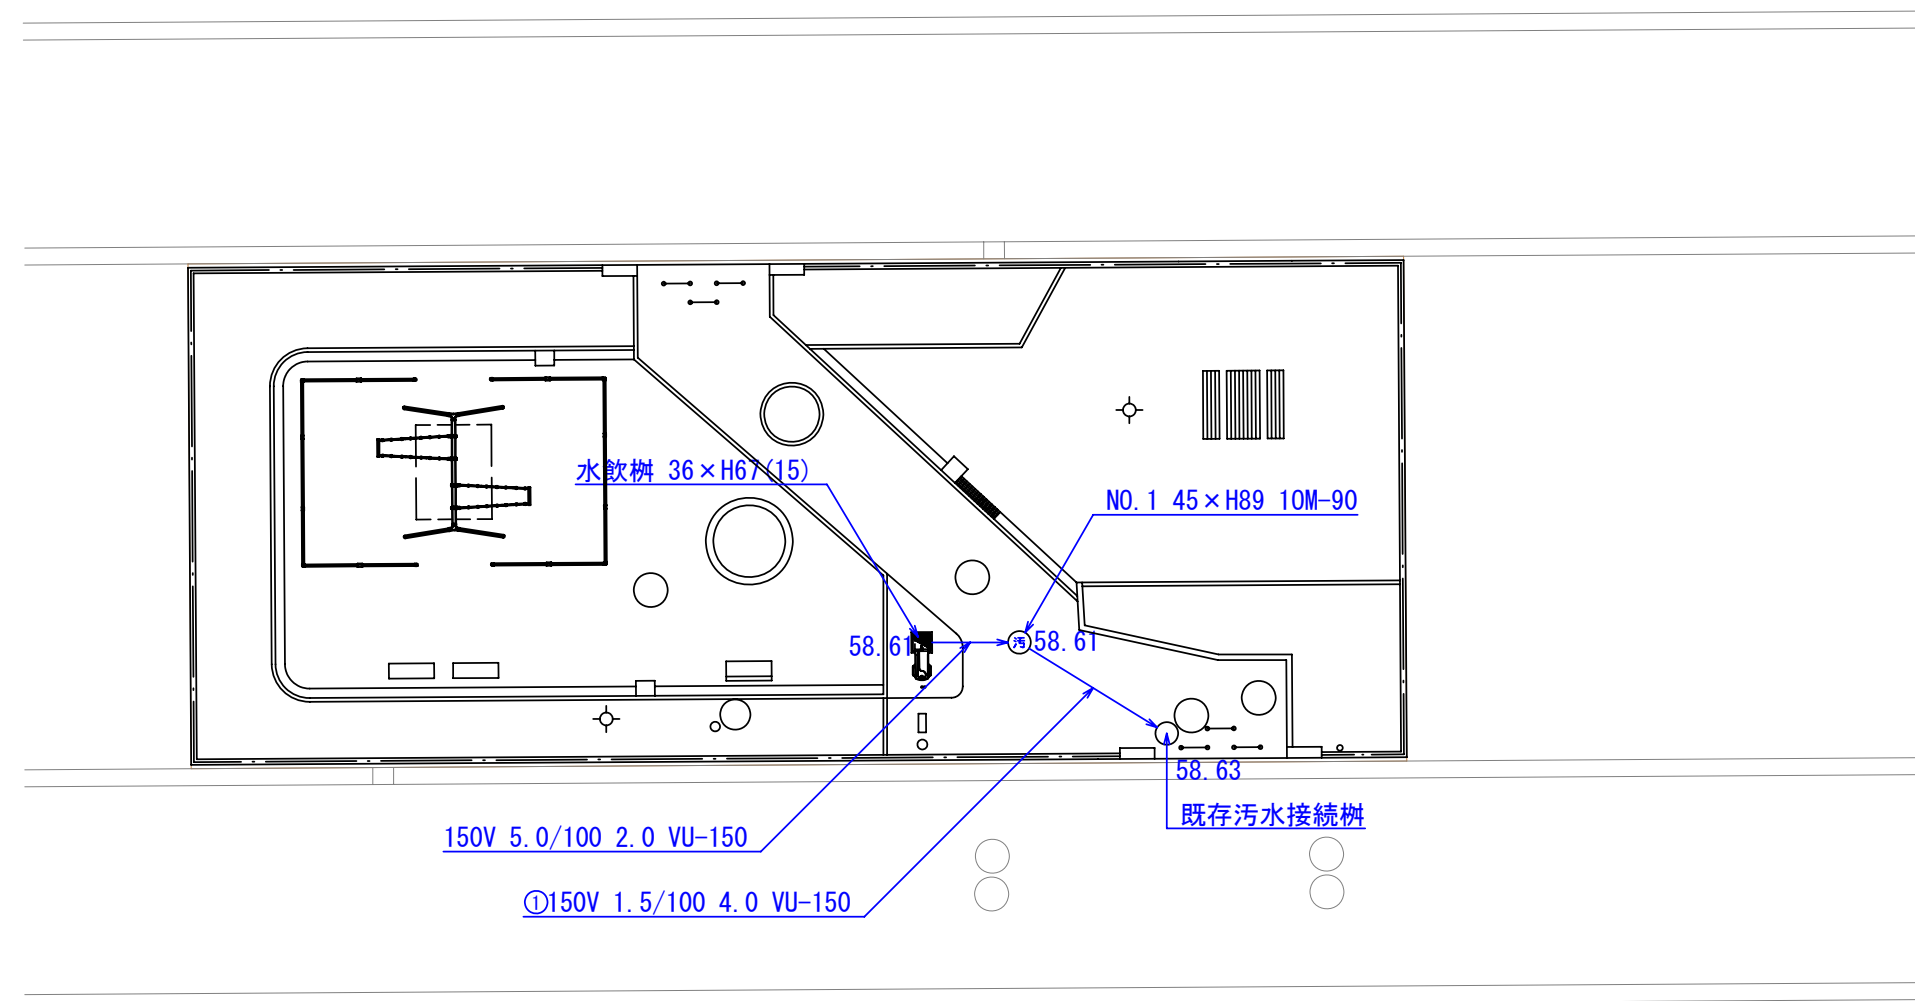


・記号の項に示す○印の施設は横浜市環境創造局『公園緑地施設標準図集』と同じ構造によるものとし、●印の施設は準ずる構造によるものとする。


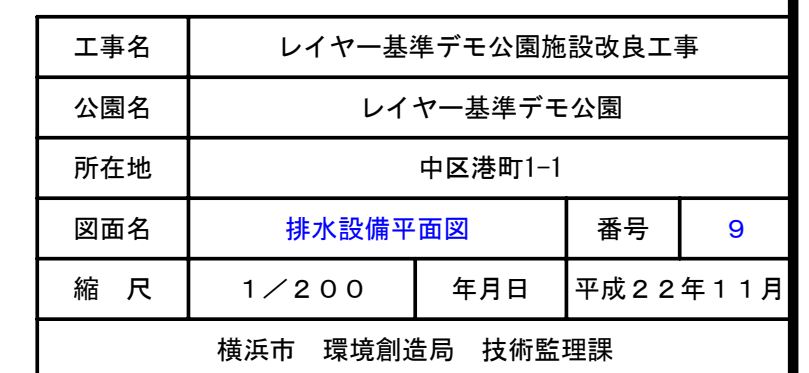


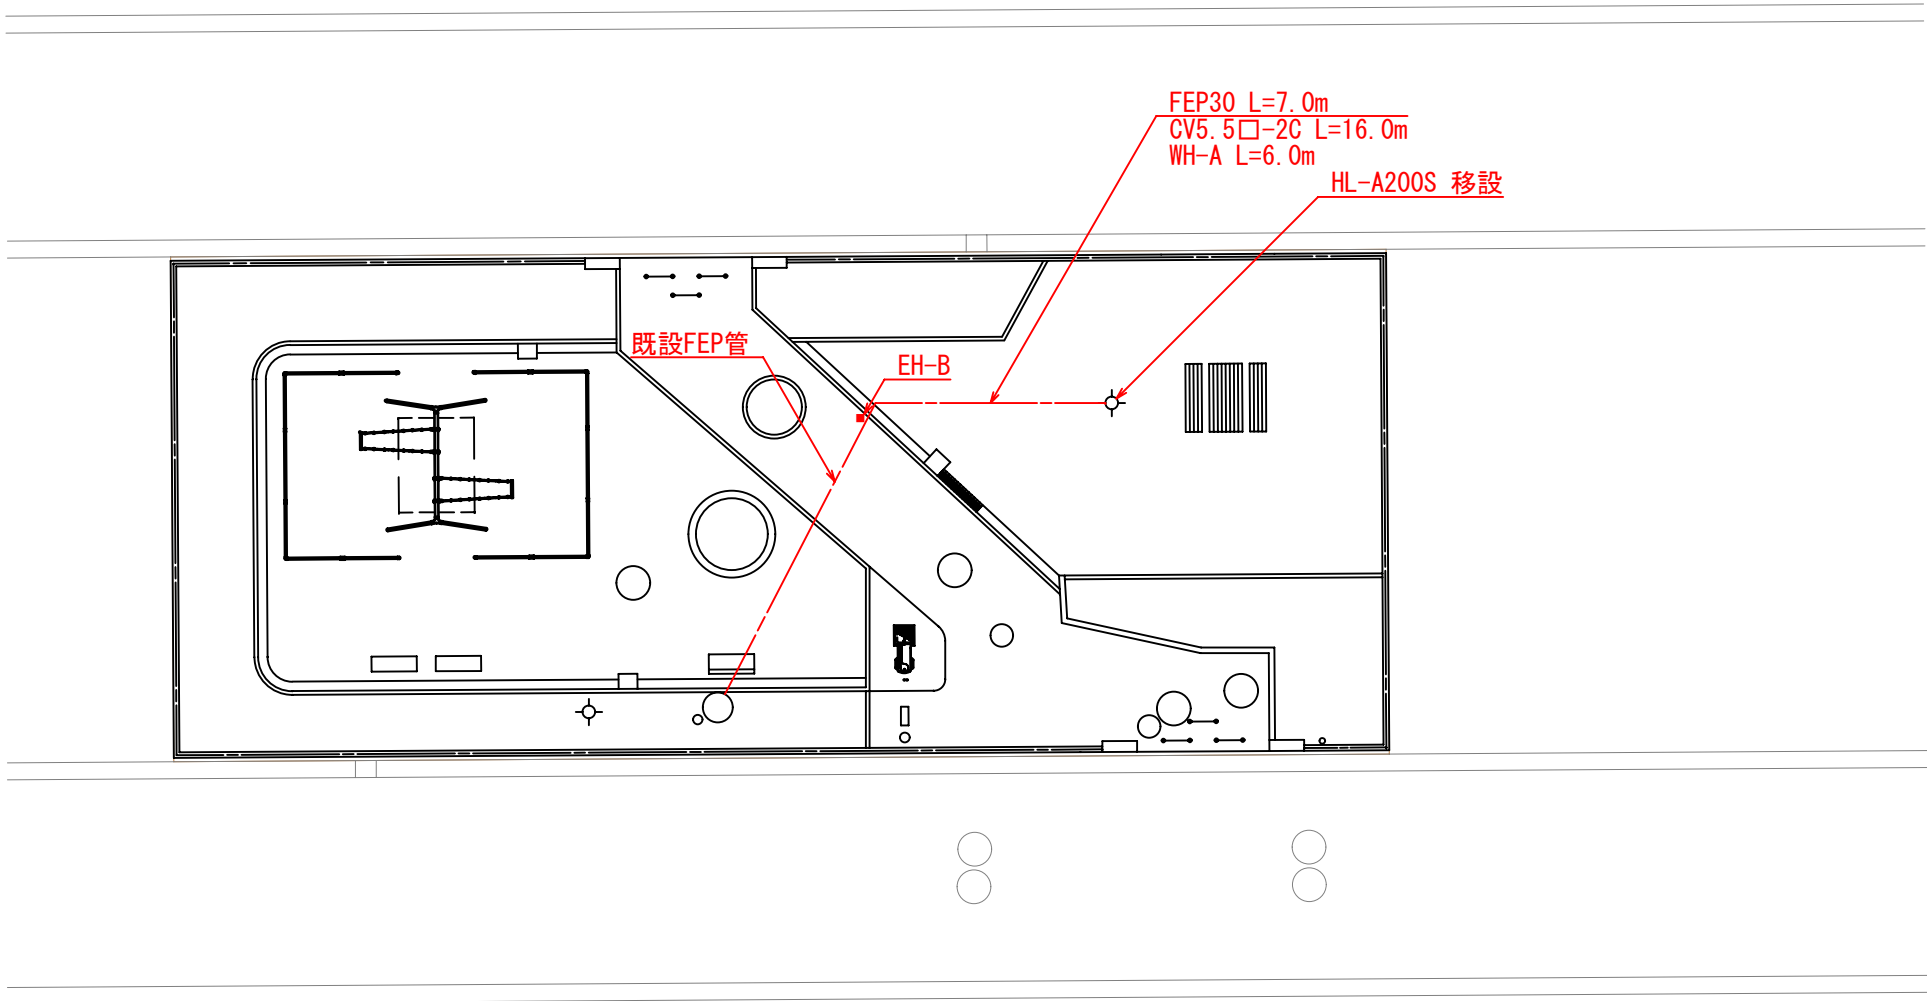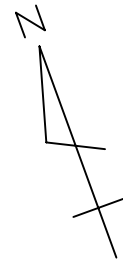


記 号	名 称	形 状 寸 法	単 位	数 量			備 考
				現設計	変更設計	増 減	
○	HL-A200S	照明灯移設	200W	基	1.0		
		CVケーブル	CV5.5□-2C	m	16.0		
・記号の項に示す○印の施設は横浜市環境創造局『公園緑地施設標準図集』と同じ構造によるものとし、●印の施設は準ずる構造によるものとする。							

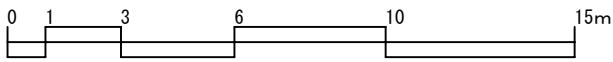



工事名	レイヤー基準デモ公園施設改良工事		
公園名	レイヤー基準デモ公園		
所在地	中区港町1-1		
図面名	電気設備平面図	番号	10
縮 尺	1 / 200	年月日	平成22年11月
横浜市 環境創造局 技術監理課			

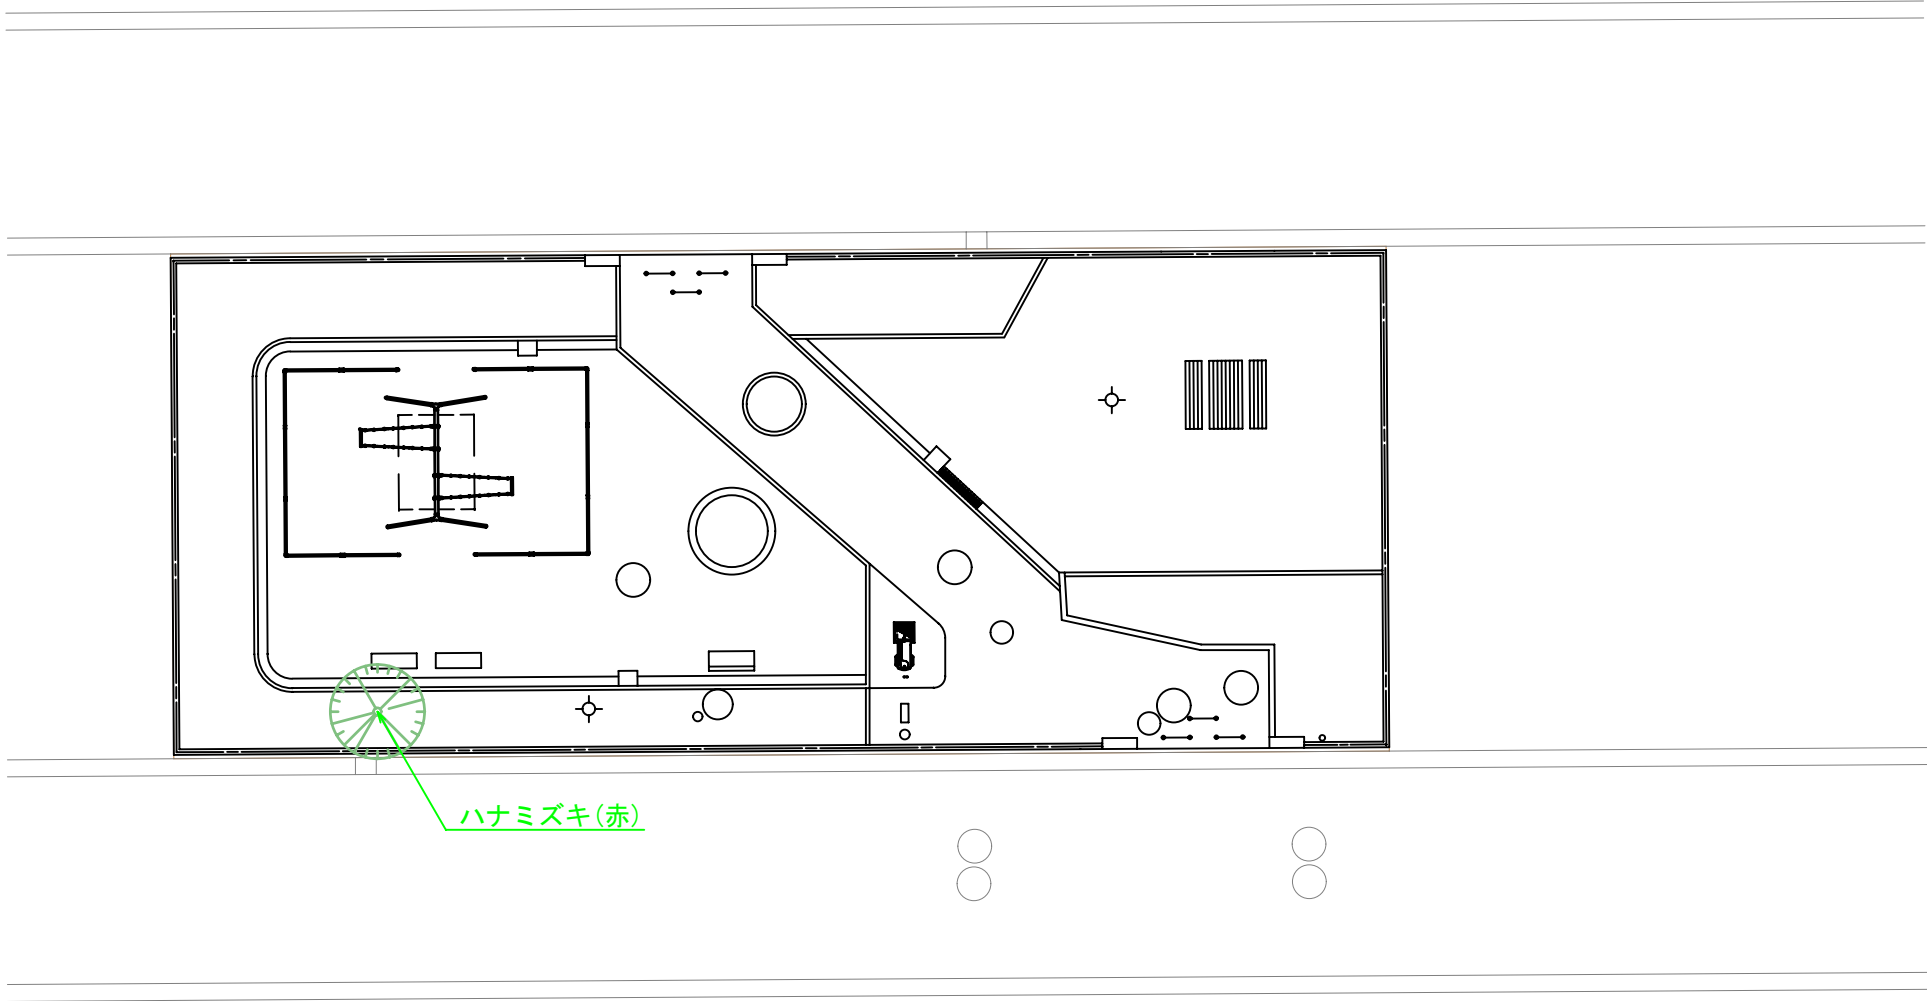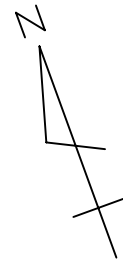


植栽		名 称	形 状 寸 法			単位	数 量			備 考
記	号		H	C	W		現設計	変更設計	増 △ 減	
		ハナミズキ(赤)	3.5	0.18	1.0	本	1			
・ 記号の項に示す○印の施設は横浜市環境創造局『公園緑地施設標準図集』と同じ構造によるものとし、●印の施設は準ずる構造によるものとする。										

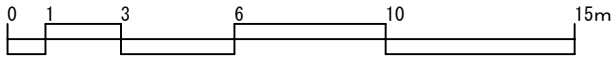


工事名	レイヤー基準デモ公園施設改良工事		
公園名	レイヤー基準デモ公園		
所在地	中区港町1-1		
図面名	植栽(高木)平面図	番号	1 1
縮 尺	1 / 2 0 0	年月日	平成22年11月
横浜市 環境創造局 技術監理課			

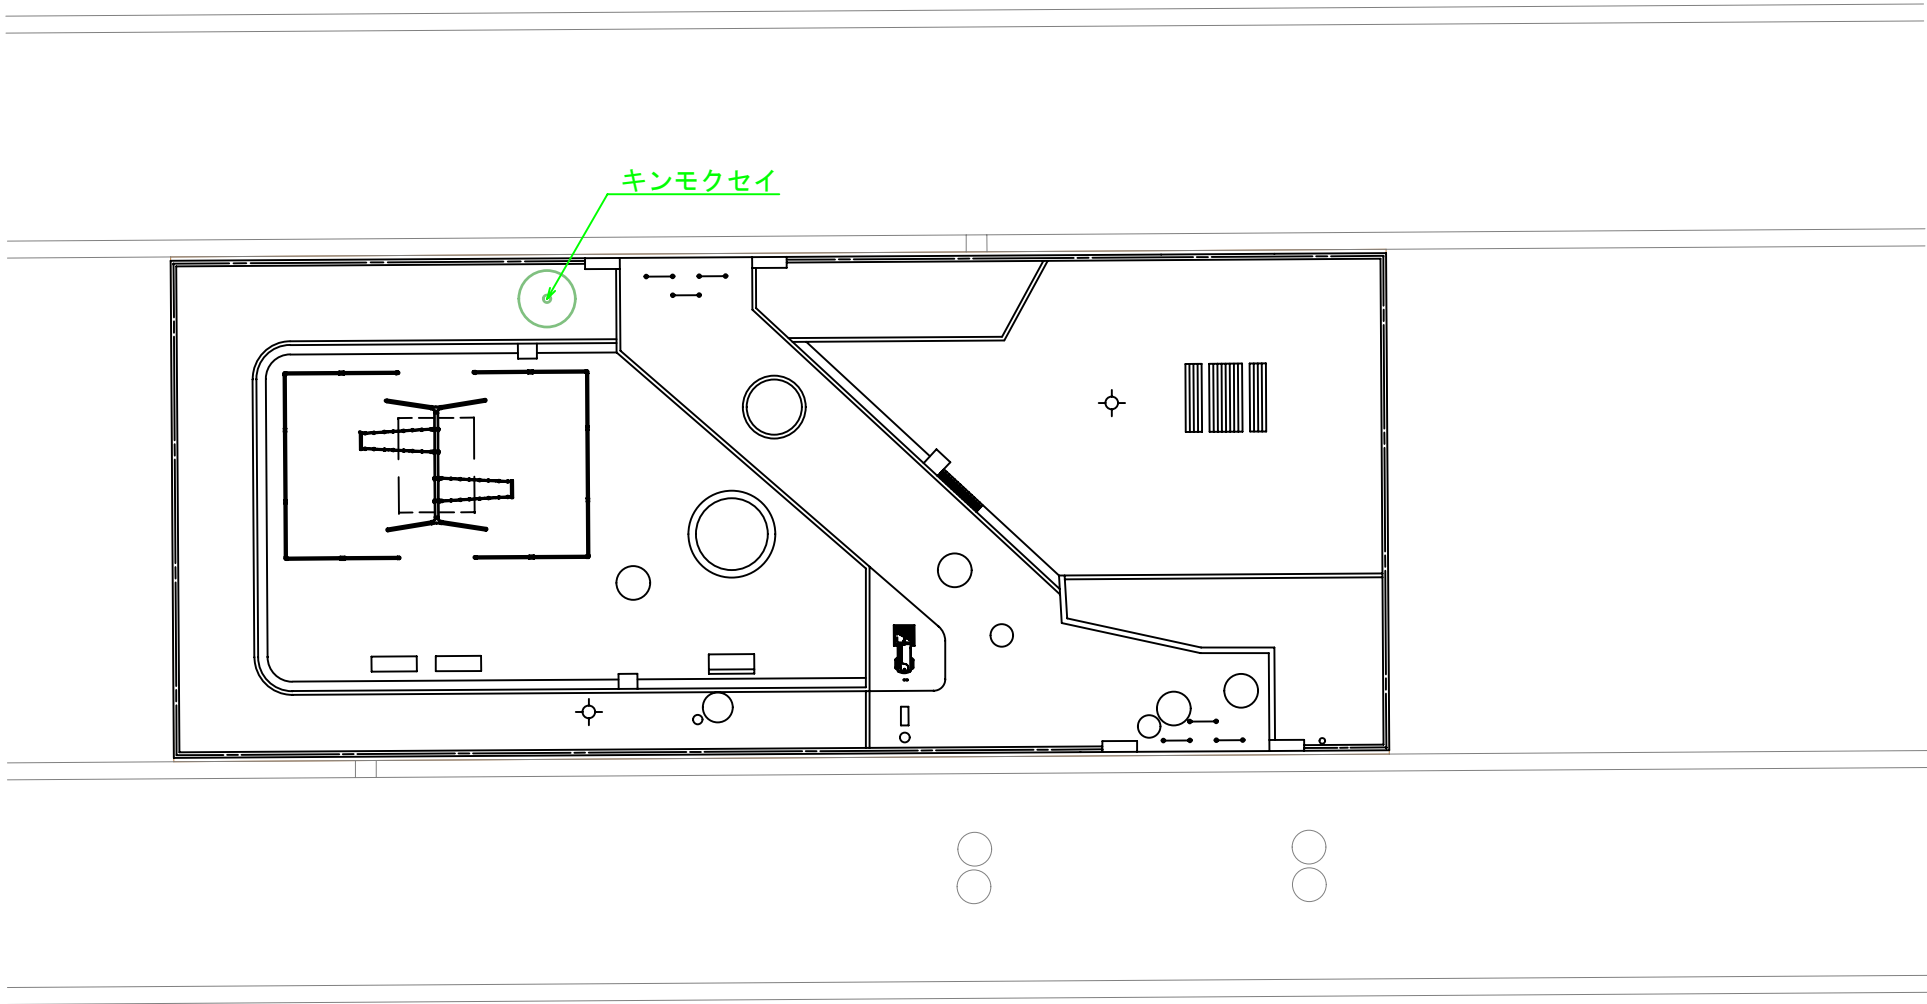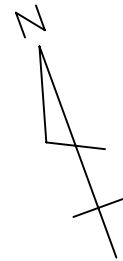

植栽		名 称	形 状 寸 法			単 位	数 量			備 考
記 号			H	C	W		現設計	変更設計	増 △減	
	○●	キンモクセイ	2.0	-	0.2	本	1			
・記号の項に示す○印の施設は横浜市環境創造局『公園緑地施設標準図集』と同じ構造によるものとし、●印の施設は準ずる構造によるものとする。										

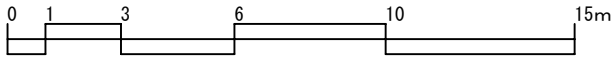


工事名	レイヤー基準デモ公園施設改良工事		
公園名	レイヤー基準デモ公園		
所在地	中区港町1-1		
図面名	植栽(中木)平面図	番号	1 2
縮 尺	1 / 2 0 0	年月日	平成22年11月
横浜市 環境創造局 技術監理課			


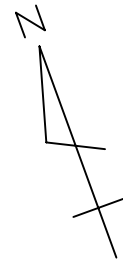


ヒラドツツジ


植栽									
記 号	名 称	形 状 寸 法			単位	数 量			備 考
		H	C	W		現設計	変更設計	増 △ 減	
	ヒラドツツジ	0.5	-	0.5	本	20			
・記号の項に示す○印の施設は横浜市環境創造局『公園緑地施設標準図集』と同じ構造によるものとし、●印の施設は準ずる構造によるものとする。									

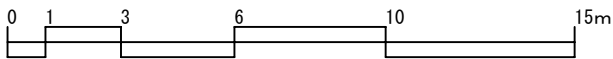

工事名	レイヤー基準デモ公園施設改良工事		
公園名	レイヤー基準デモ公園		
所在地	中区港町1-1		
図面名	植栽(低木)平面図	番号	13
縮 尺	1 / 200	年月日	平成22年11月
横浜市 環境創造局 技術監理課			

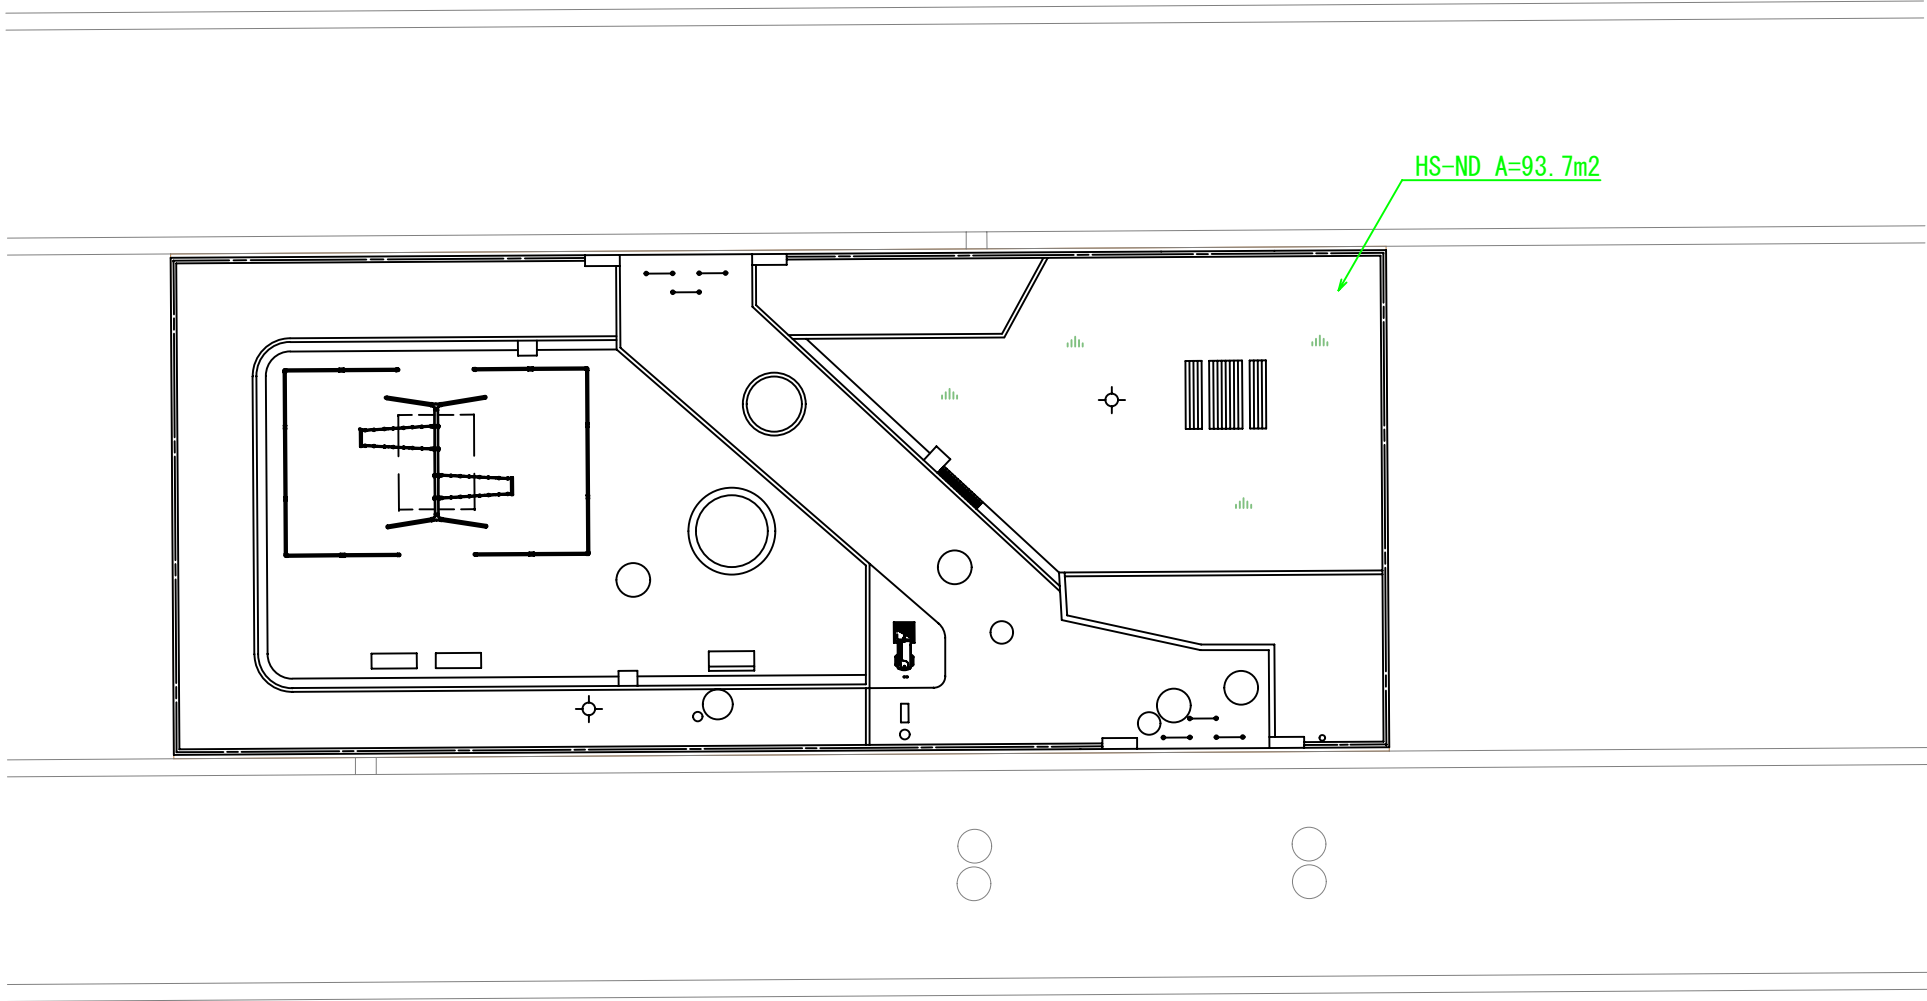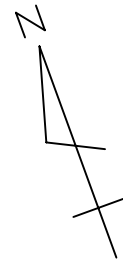

植栽		名 称	形 状 寸 法	単 位	数 量			備 考
記 号					現設計	変更設計	増 △ 減	
植	HS-ND	張芝(ノシバ)	目地なし	m2	80			
・記号の項に示す○印の施設は横浜市環境創造局『公園緑地施設標準図集』と同じ構造によるものとし、●印の施設は準ずる構造によるものとする。								

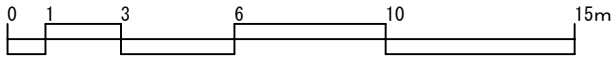

工事名	レイヤー基準デモ公園施設改良工事		
公園名	レイヤー基準デモ公園		
所在地	中区港町1-1		
図面名	植栽(地被)平面図	番号	14
縮尺	1／200	年月日	平成22年11月
横浜市 環境創造局 技術監理課			