

道路占用入札を実施します

道路用地の有効活用を図るため、横浜市道路占用入札制度運用要綱に基づき、緑区及び神奈川区の道路の土地利用について、希望者を募集します。

1 占用入札の概要

※別添図面参照（下記 URL からご覧いただけます。）

| | 所在地 | 占用面積 | 認定の有効期間 | 募集用途 | 占用料の最低額 (㎡/年)【注】 | 占用入札の方式 |
|-----|--------------------|----------|------------------|--------|---------------------|----------------|
| (1) | 緑区長津田六丁目 1354-1 | 509.22 ㎡ | 令和26年 3月31日まで | 自動車駐車場 | 5,500円 (2,750円※) | 価格評価 (金額のみ) |
| | | | | 駐輪場 | 5,980円 (2,990円※) | |
| (2) | 神奈川区子安通2-225 | 128.22 ㎡ | 令和26年 3月31日まで | 自動車駐車場 | 5,500円 (2,750円※) | 価格評価 (金額のみ) |
| | | | | 駐輪場 | 4,371円 (2,185円※) | |

【注】占用料の最低額については、横浜市道路占用料条例（以下「条例」という。）に基づき定めています。

※ 「駐車場法に規定する路外駐車場」（時間貸駐車場等）及び「一般公共の用に供される自転車等駐車器具」は入札最低額が半額になります。

用途を組み合わせた場合は、組み合わせた用途の中で最も金額が高い占用料の額が最低額となります。

2 主なスケジュール

- | | |
|---------------------|--------------|
| (1) 募集要項（入札占用指針）の公示 | 令和6年8月16日（金） |
| (2) 入札占用計画の提出期限 | 令和6年9月17日（火） |
| (3) 開札 | 令和6年11月7日（木） |
| (4) 道路占用開始予定日 | 令和7年1月1日（水） |

3 募集要項（入札占用指針）

本件の詳細については、ホームページで募集要項（入札占用指針）をご確認ください。

(URL) https://www.city.yokohama.lg.jp/kurashi/machizukuri-kankyo/doro/kanri_senyo/shisankatsuyo/senyoshishin.html




| | | |
|---------|------|------------------|
| お問合せ先 | | |
| 道路局管理課長 | 南 正也 | Tel 045-671-2753 |





GREEN × EXPO 2027
YOKOHAMA JAPAN

2027年国際園芸博覧会 2027年3月～9月 横浜・上瀬谷



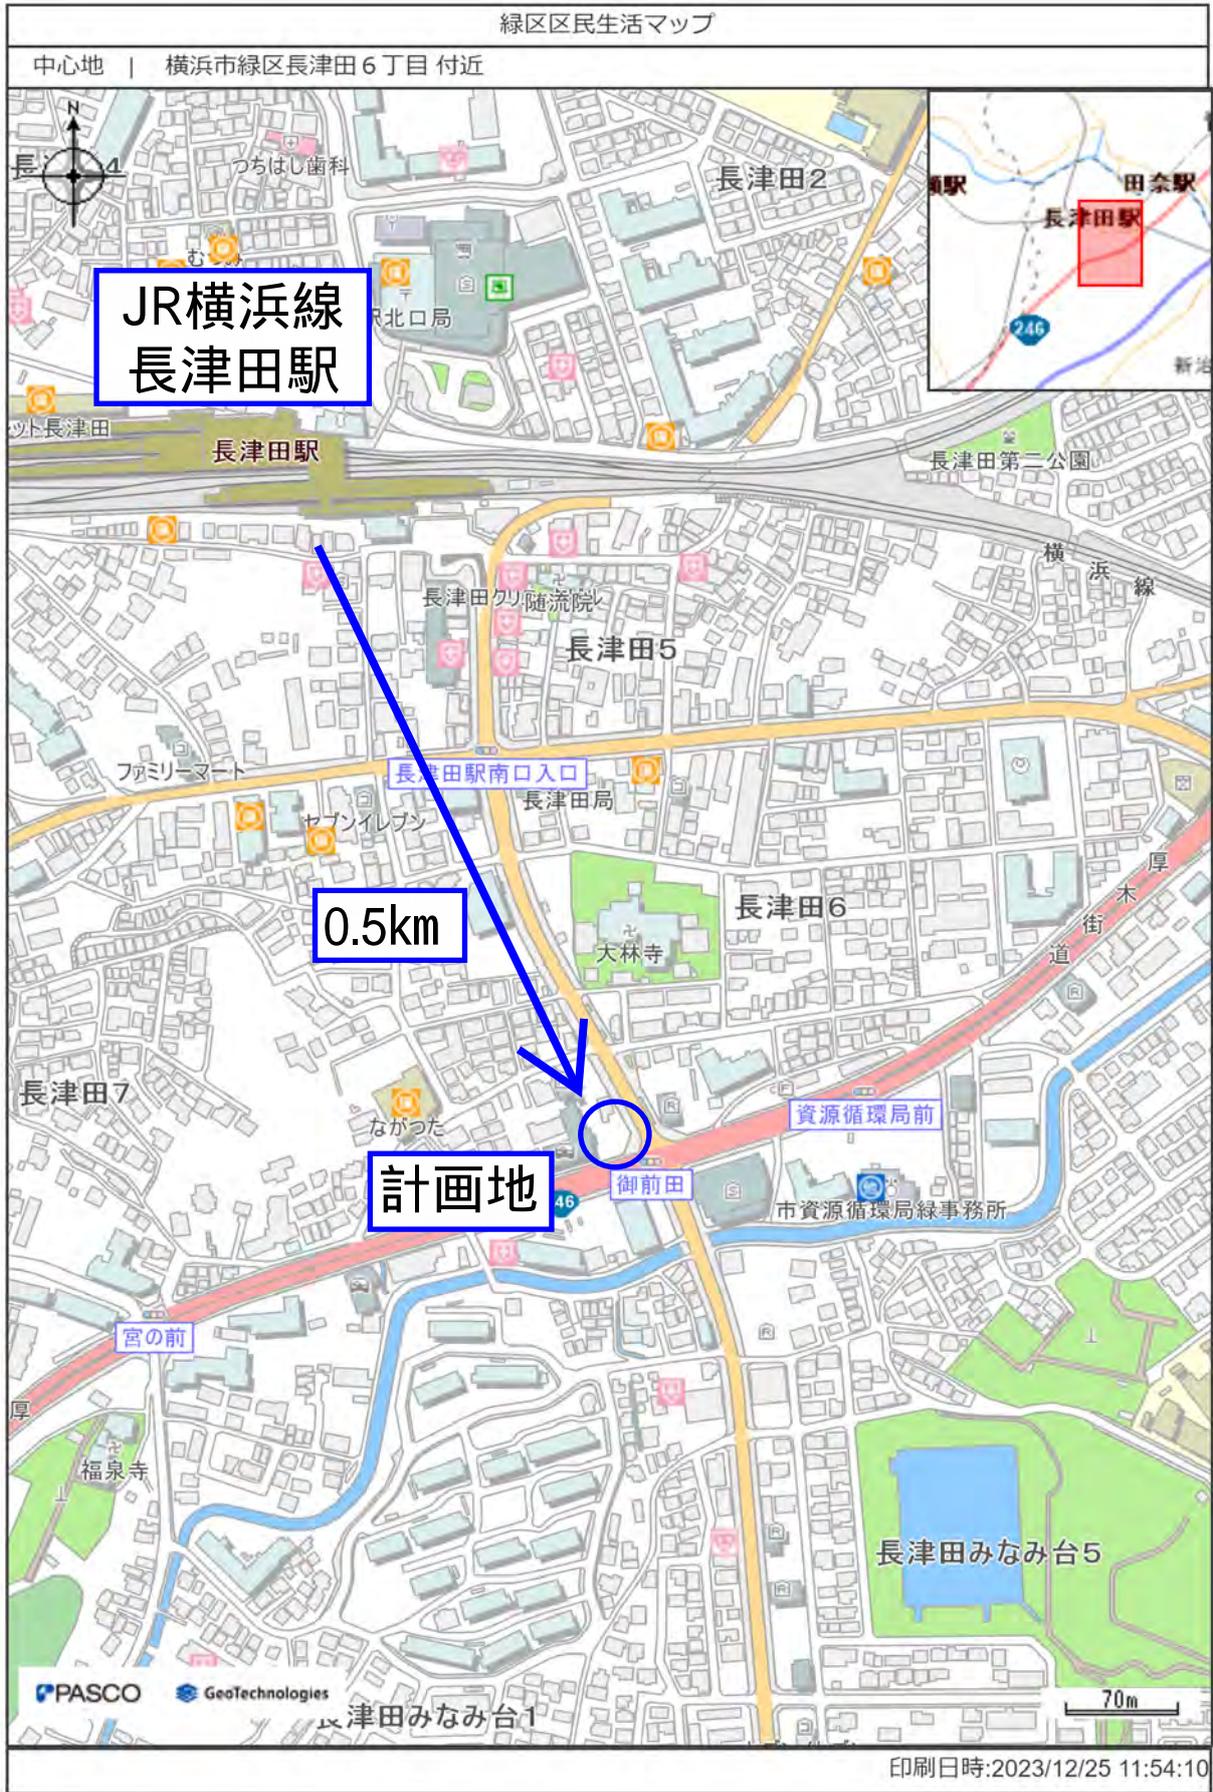


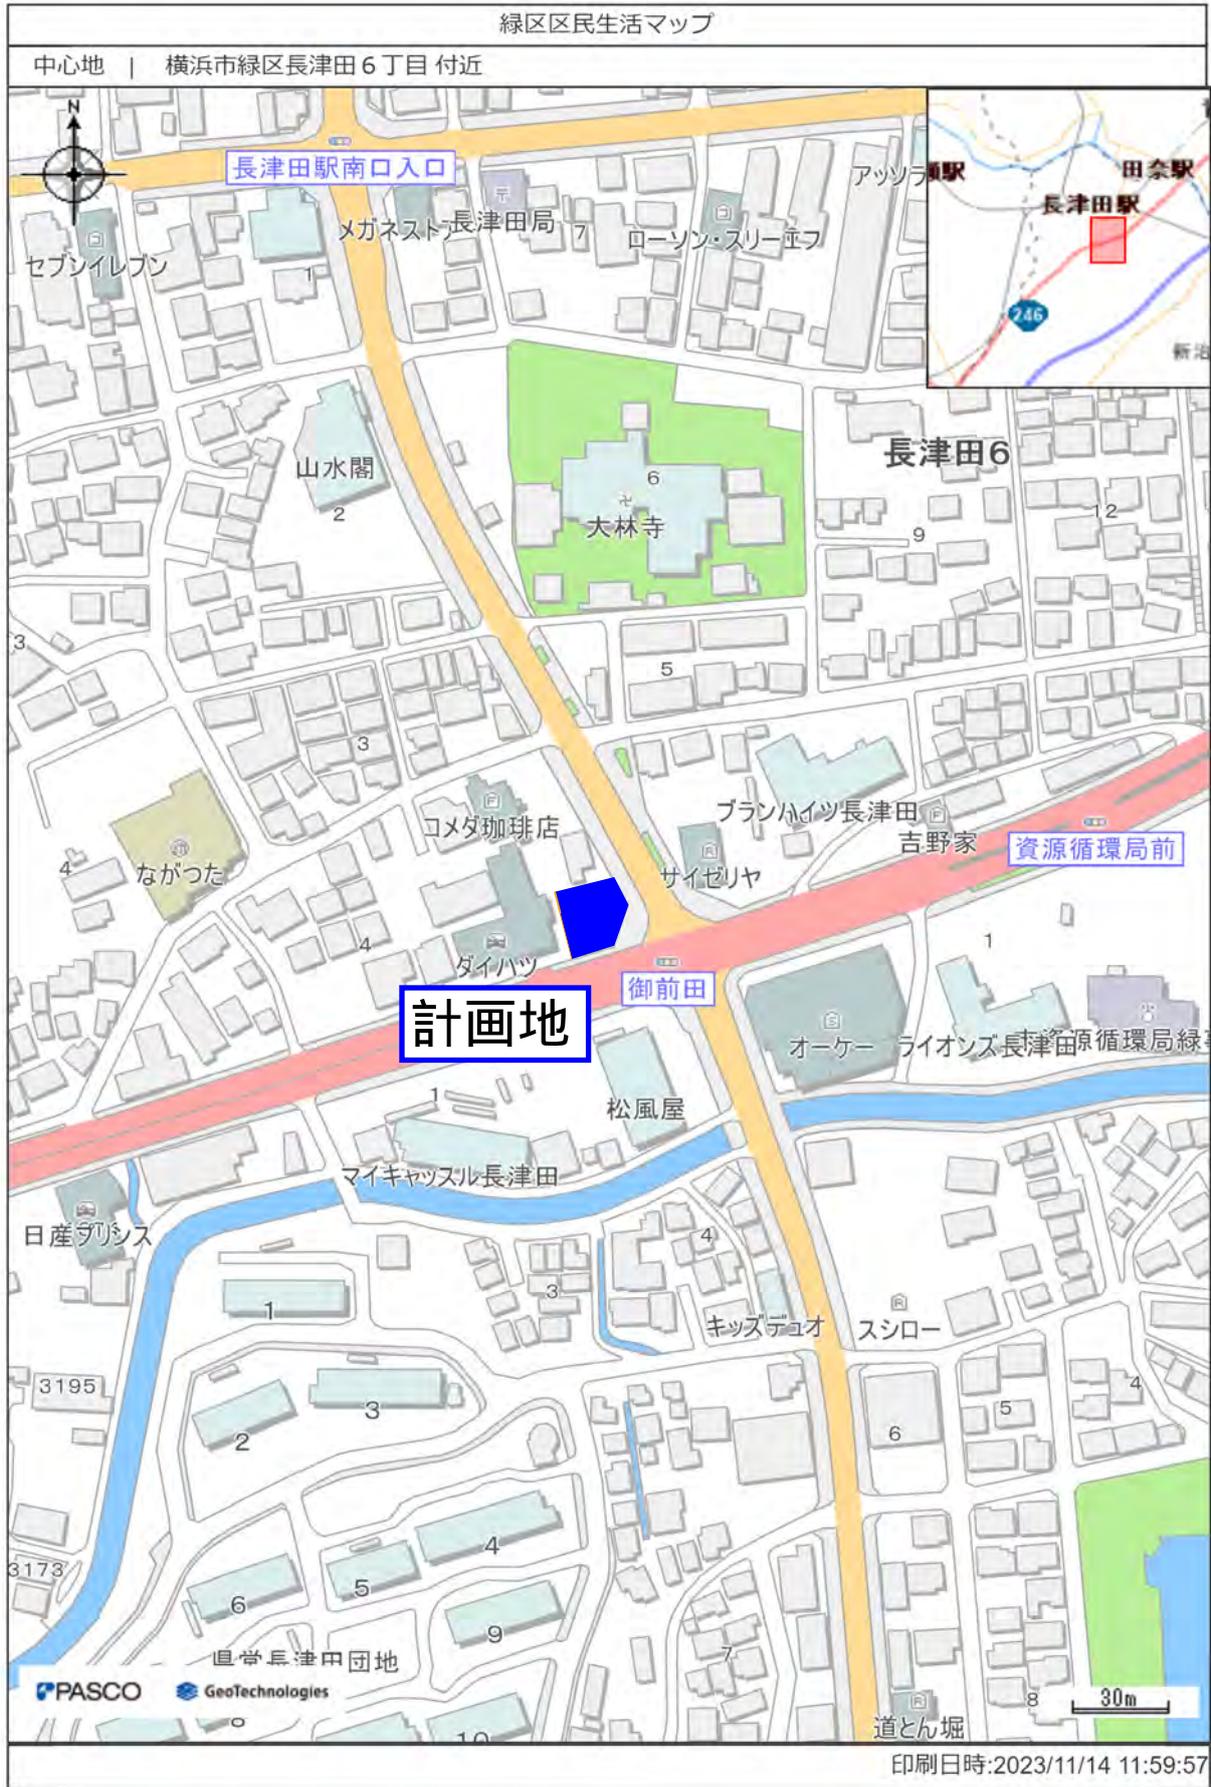

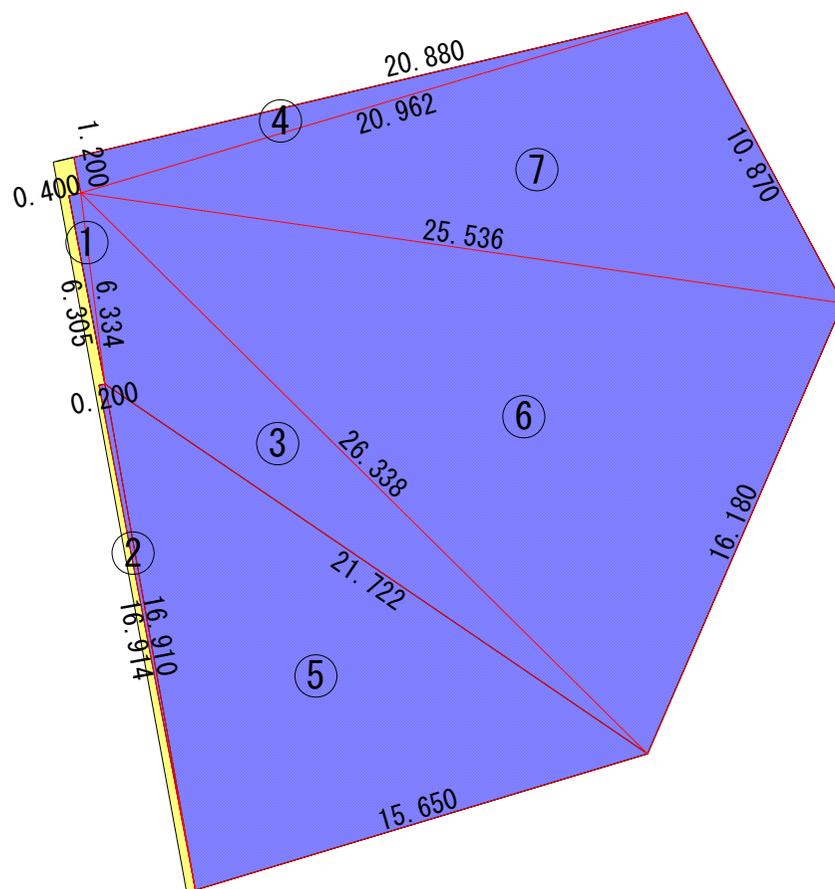

| 緑区長津田六丁目1354番1 | | | | |
|----------------|--------|--------|--------|--------|
| 符号 | 辺A | 辺B | 辺C | 面積 |
| 1 | 6.334 | 0.400 | 6.305 | 1.26 |
| 2 | 16.914 | 0.200 | 16.910 | 1.69 |
| 3 | 26.338 | 6.334 | 21.722 | 51.66 |
| 4 | 20.962 | 20.880 | 1.200 | 12.52 |
| 5 | 21.722 | 16.914 | 15.650 | 131.52 |
| 6 | 26.338 | 16.180 | 25.536 | 199.12 |
| 7 | 25.536 | 10.870 | 20.962 | 111.45 |
| 合計 | | | | 509.22 |


 : 占用範囲 509.22m²

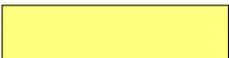
 : 管理範囲



※ 占用範囲と管理範囲は現況を優先とします。

※ 方位は目安です。

| | |
|--------|-------------------|
| 所在地 | 横浜市緑区長津田六丁目1354番1 |
| 図面名 | 平面図 |
| 縮尺 | S=1/250 |
| 横浜市道路局 | |

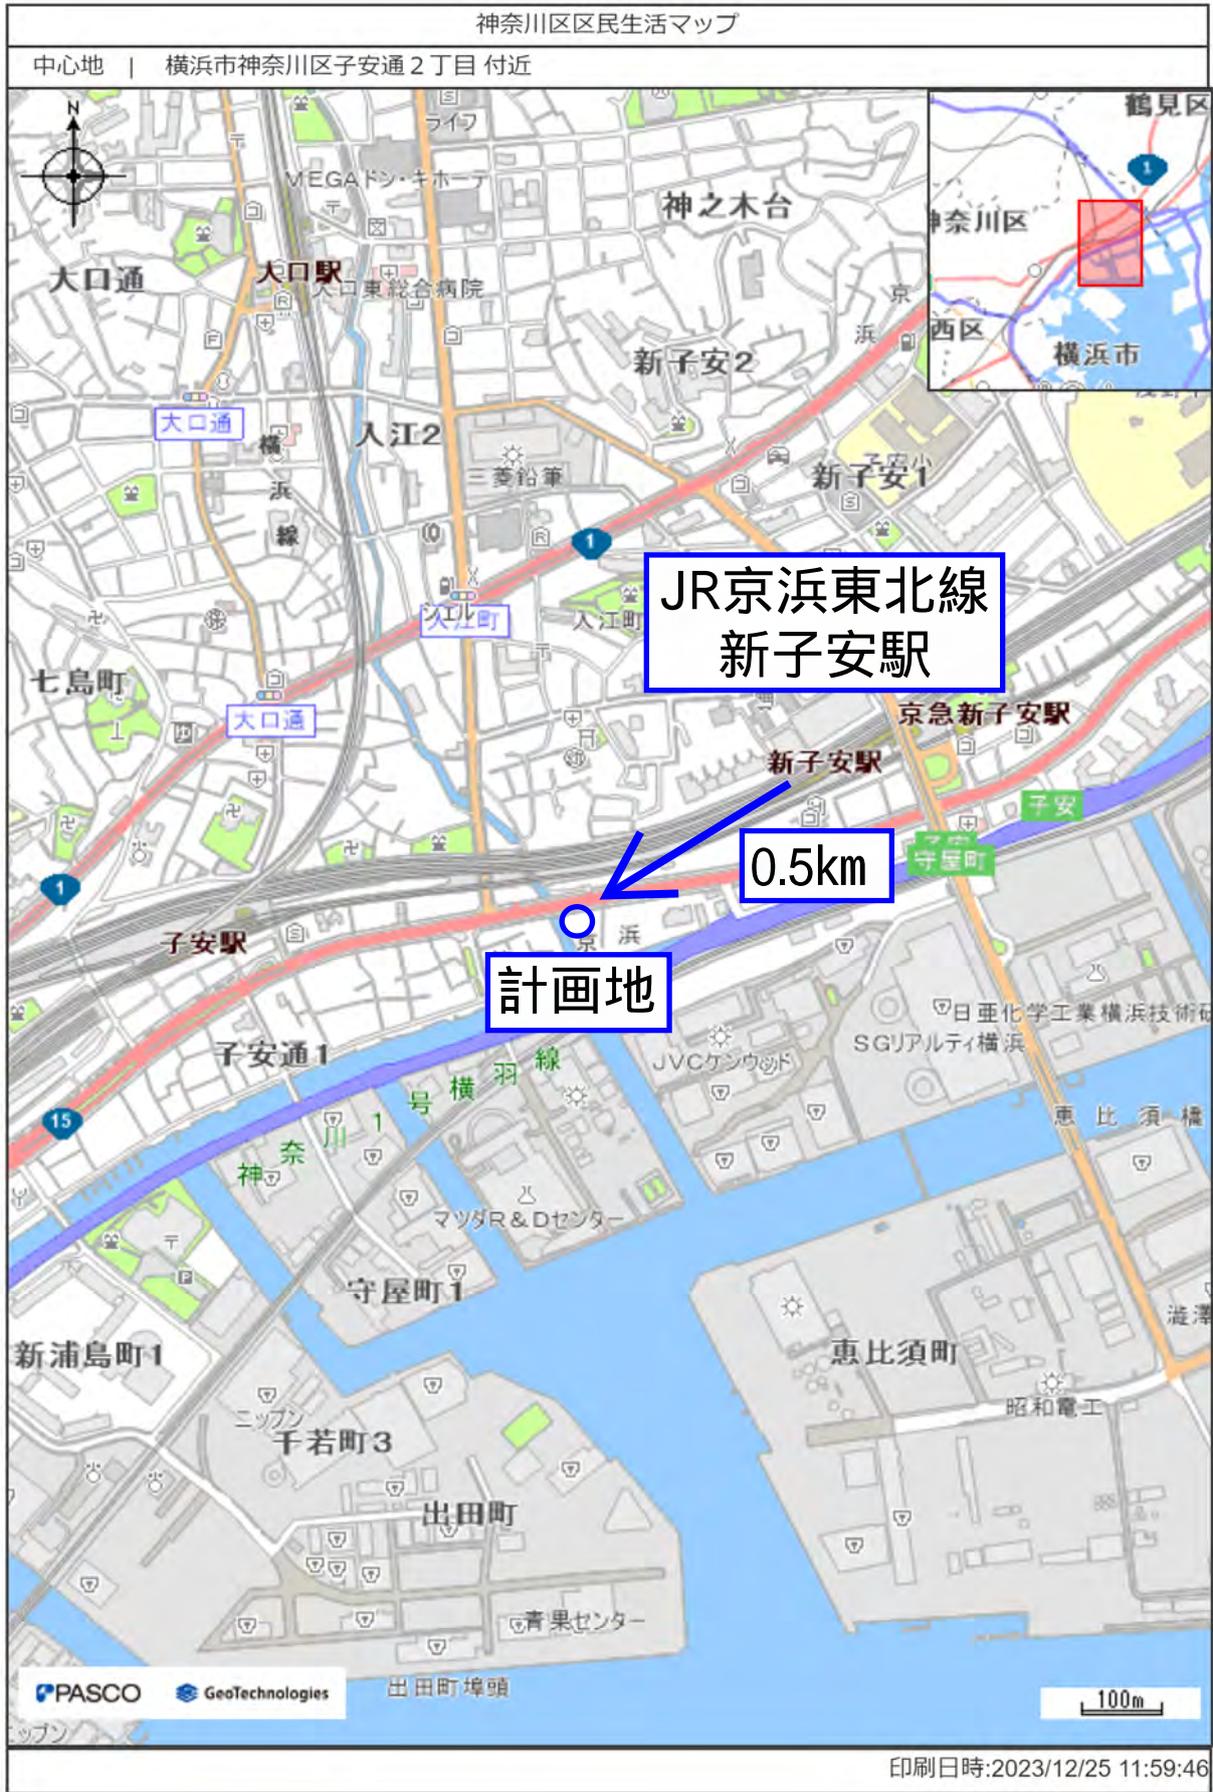

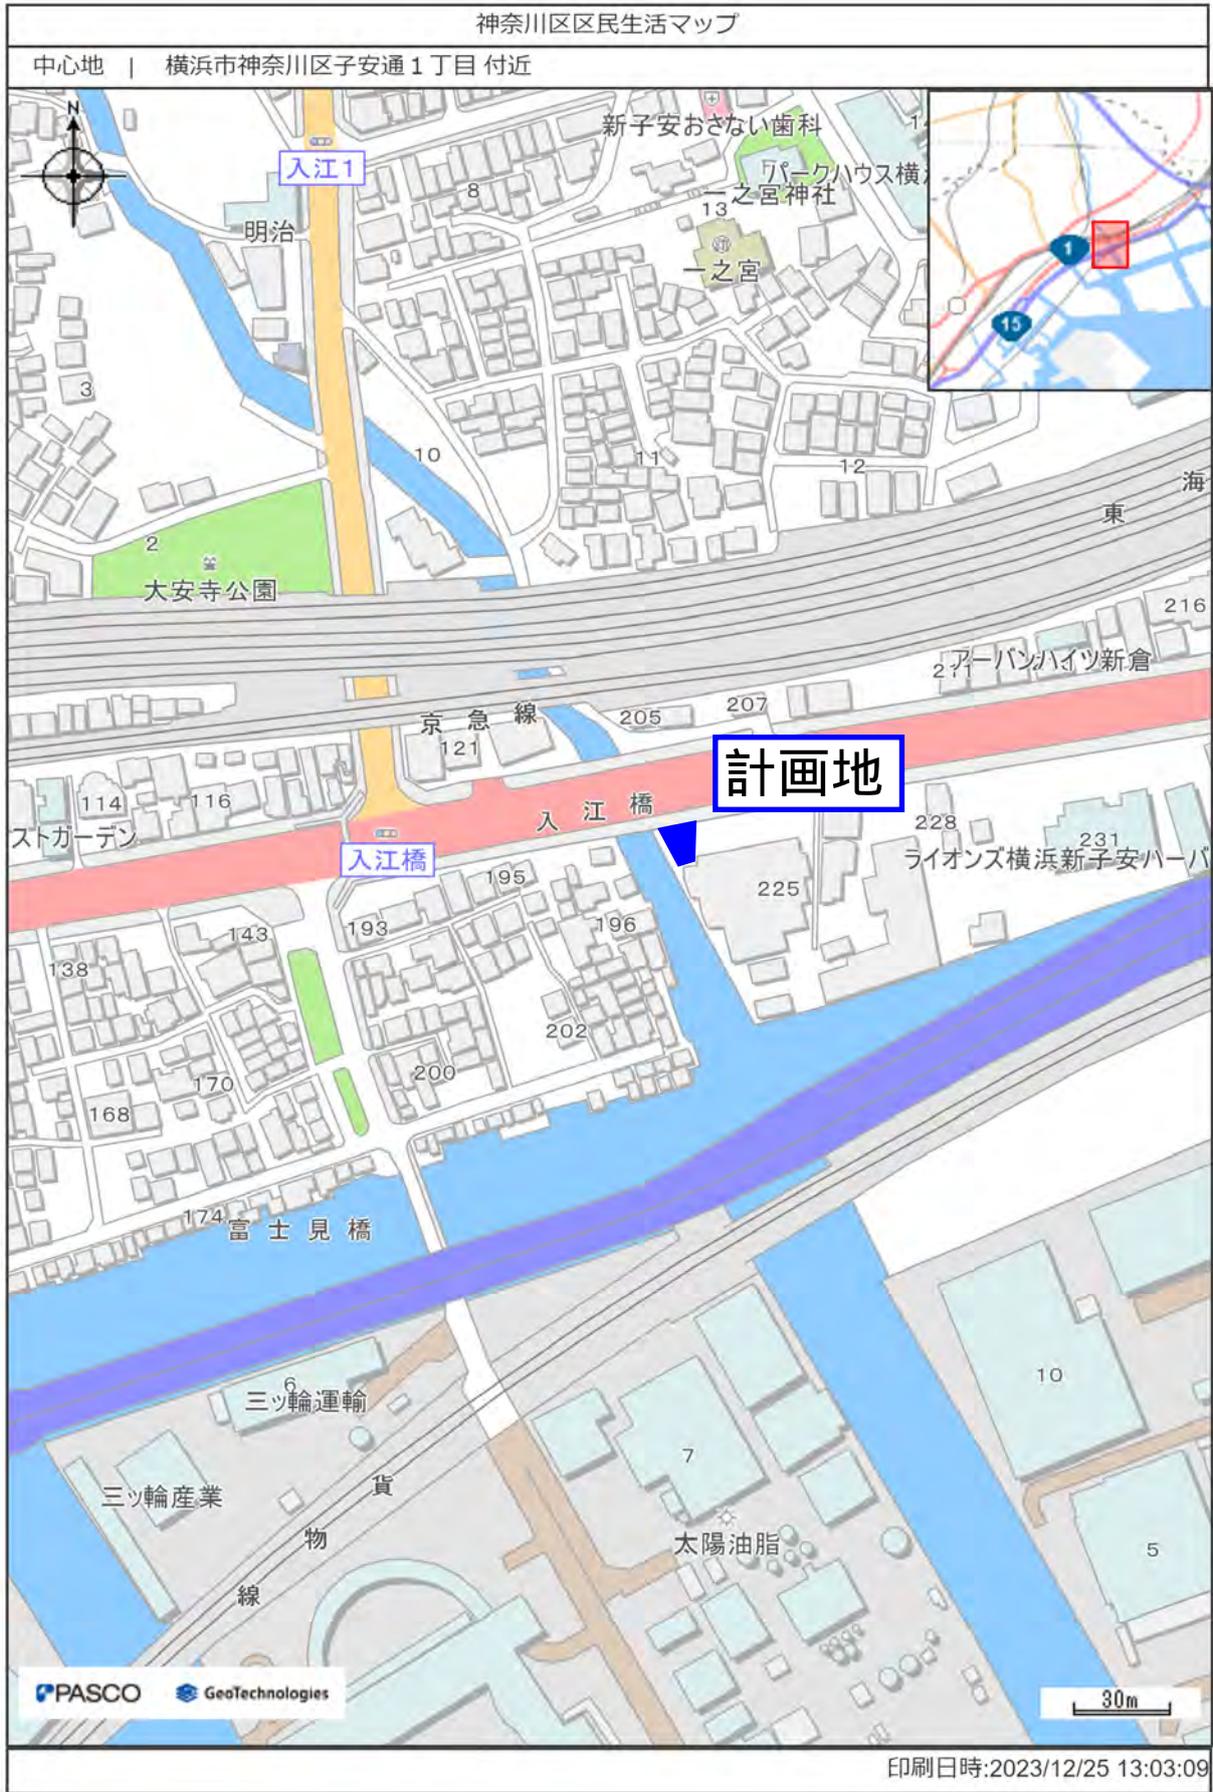

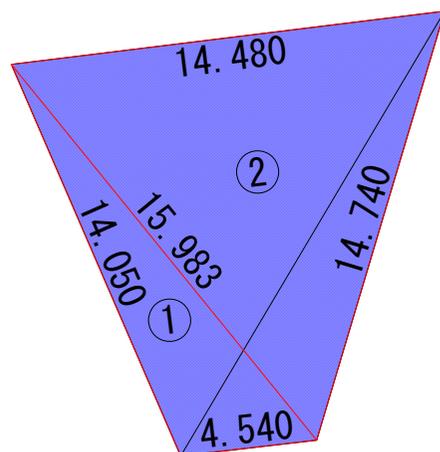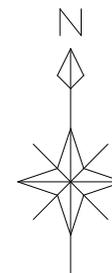

| 神奈川県子安通 | | | | |
|---------|--------|--------|--------|--------|
| 符号 | 辺A | 辺B | 辺C | 面積 |
| 1 | 15.983 | 14.050 | 4.540 | 30.49 |
| 2 | 15.983 | 14.740 | 14.480 | 97.73 |
| 合計 | | | | 128.22 |

 : 占用範囲 128.22m²

※ 占用範囲と管理範囲は現況を優先とします。

※ 方位は目安です。

| | |
|--------|--------------------|
| 所在地 | 横浜市神奈川区子安通2丁目225番地 |
| 図面名 | 平面図 |
| 縮尺 | S = 1 / 250 |
| 横浜市道路局 | |