



道路関係仕様

- ・舗装の復旧範囲については、土木事務所の指示による。
- ・再生材は横浜市指定プラントを使用する。
- ・視線誘導標がある場合は、φ300を設置する。
- ・電柱類は舗装前に移設を行う。
- ・横断グレーチング、集水樹の蓋は「細目・ボルト締め」とする。
- ・切り下げ段差の規格値は+0mm~-5mmとする。
- ・安全施設等の柱間は150mm以内とする。
- ・計画変更があった場合は、事前に公道管理者の同意を得る。
- ・帰属部分は舗装前に、公道管理者の中間検査を受ける。
- ・古い人孔蓋がある場合は、事前に土木事務所と協議する。

* 1 拡大図 (S=1/○○)



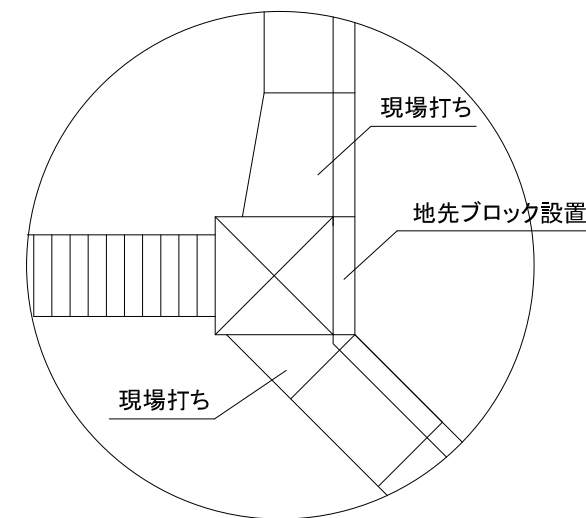


* 2 拡大図 (S=1/○○)

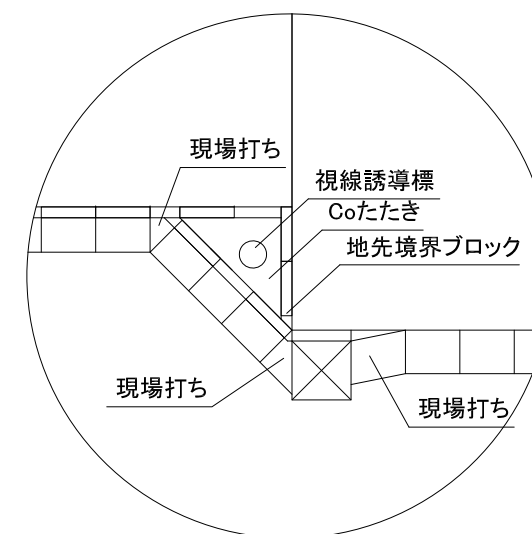

*** あくまで参考図ですので、32条協議の中で追加して図面の訂正等を求める場合があります。**

図面名	道路計画平面図		
縮尺	1/○○	図面番号	○/○○
設計年月日	○○年○○月○○日		
○○設計(株)			

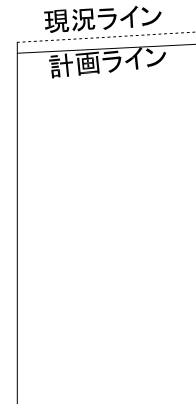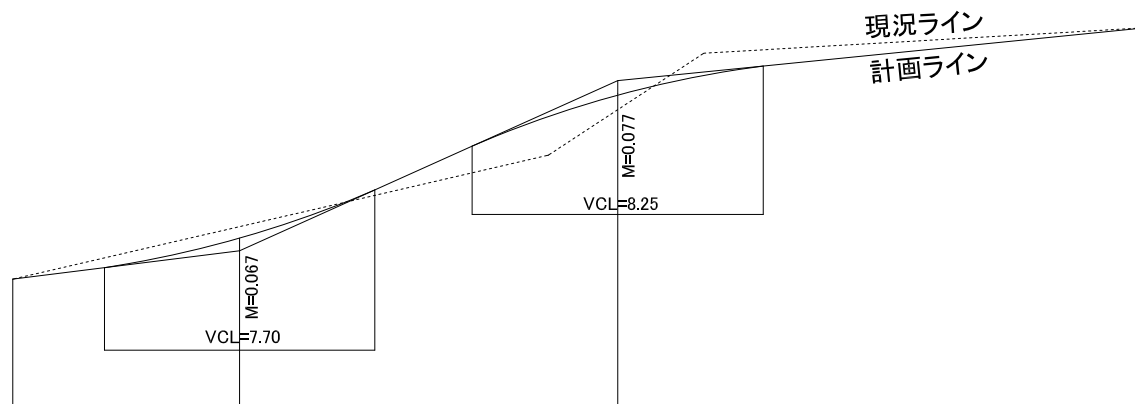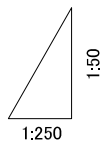


縦断勾配			
盛土	0.00	0.00	0.00
切土	0.00	0.00	0.00
計画地盤高	0.00	0.00	0.00
現況地盤高	0.00	0.00	0.00
追加距離	0.00	6.00	16.00
単距離	0.00	6.00	14.00
測点	No.A	No.B	No.C

縦断勾配		
盛土	0.00	0.00
切土	0.00	0.00
計画地盤高	0.00	0.00
現況地盤高	0.00	0.00
追加距離	0.00	6.00
単距離	0.00	6.00
測点	No.a	No.b

* あくまで参考図ですので、32条協議の中で追加して図面の訂正等を求める場合があります。


図面名	道路計画縦断図		
縮尺	1/〇〇	図面番号	〇/〇〇
設計年月日	〇〇年〇〇月〇〇日		
〇〇設計(株)			

A-A断面

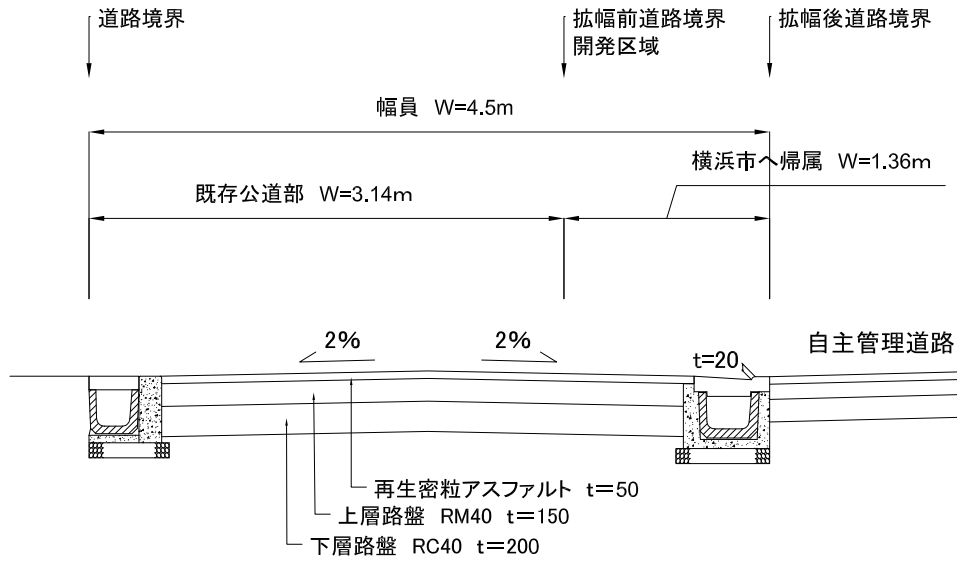

再生材は横浜市指定プラントを使用する。

B-B断面

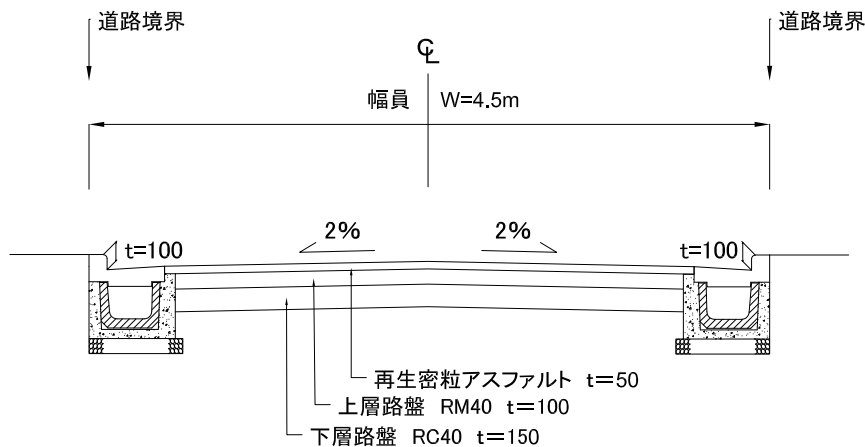

* あくまで参考図ですので、32条協議の中で追加して図面の訂正等を求める場合があります。

図面名	道路計画横断面図		
縮尺	1/〇〇	図面番号	〇/〇〇
設計年月日	〇〇年〇〇月〇〇日		
〇〇設計(株)			