
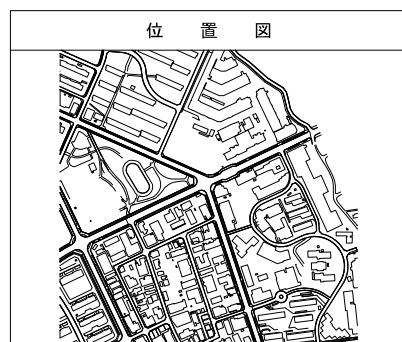



図名	平面図		
工事件名	災害時下水道結式仮設トイレ用		
施工場所	青葉区美しが丘二丁目25番地		
縮尺	1/250	図番	1 2
号線番号	0	1	2
地形図番号	5-6	5-14	5-15

横浜市環境創造局

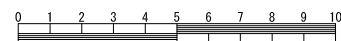

平面図 S=1/250

【美しが丘東小学校】

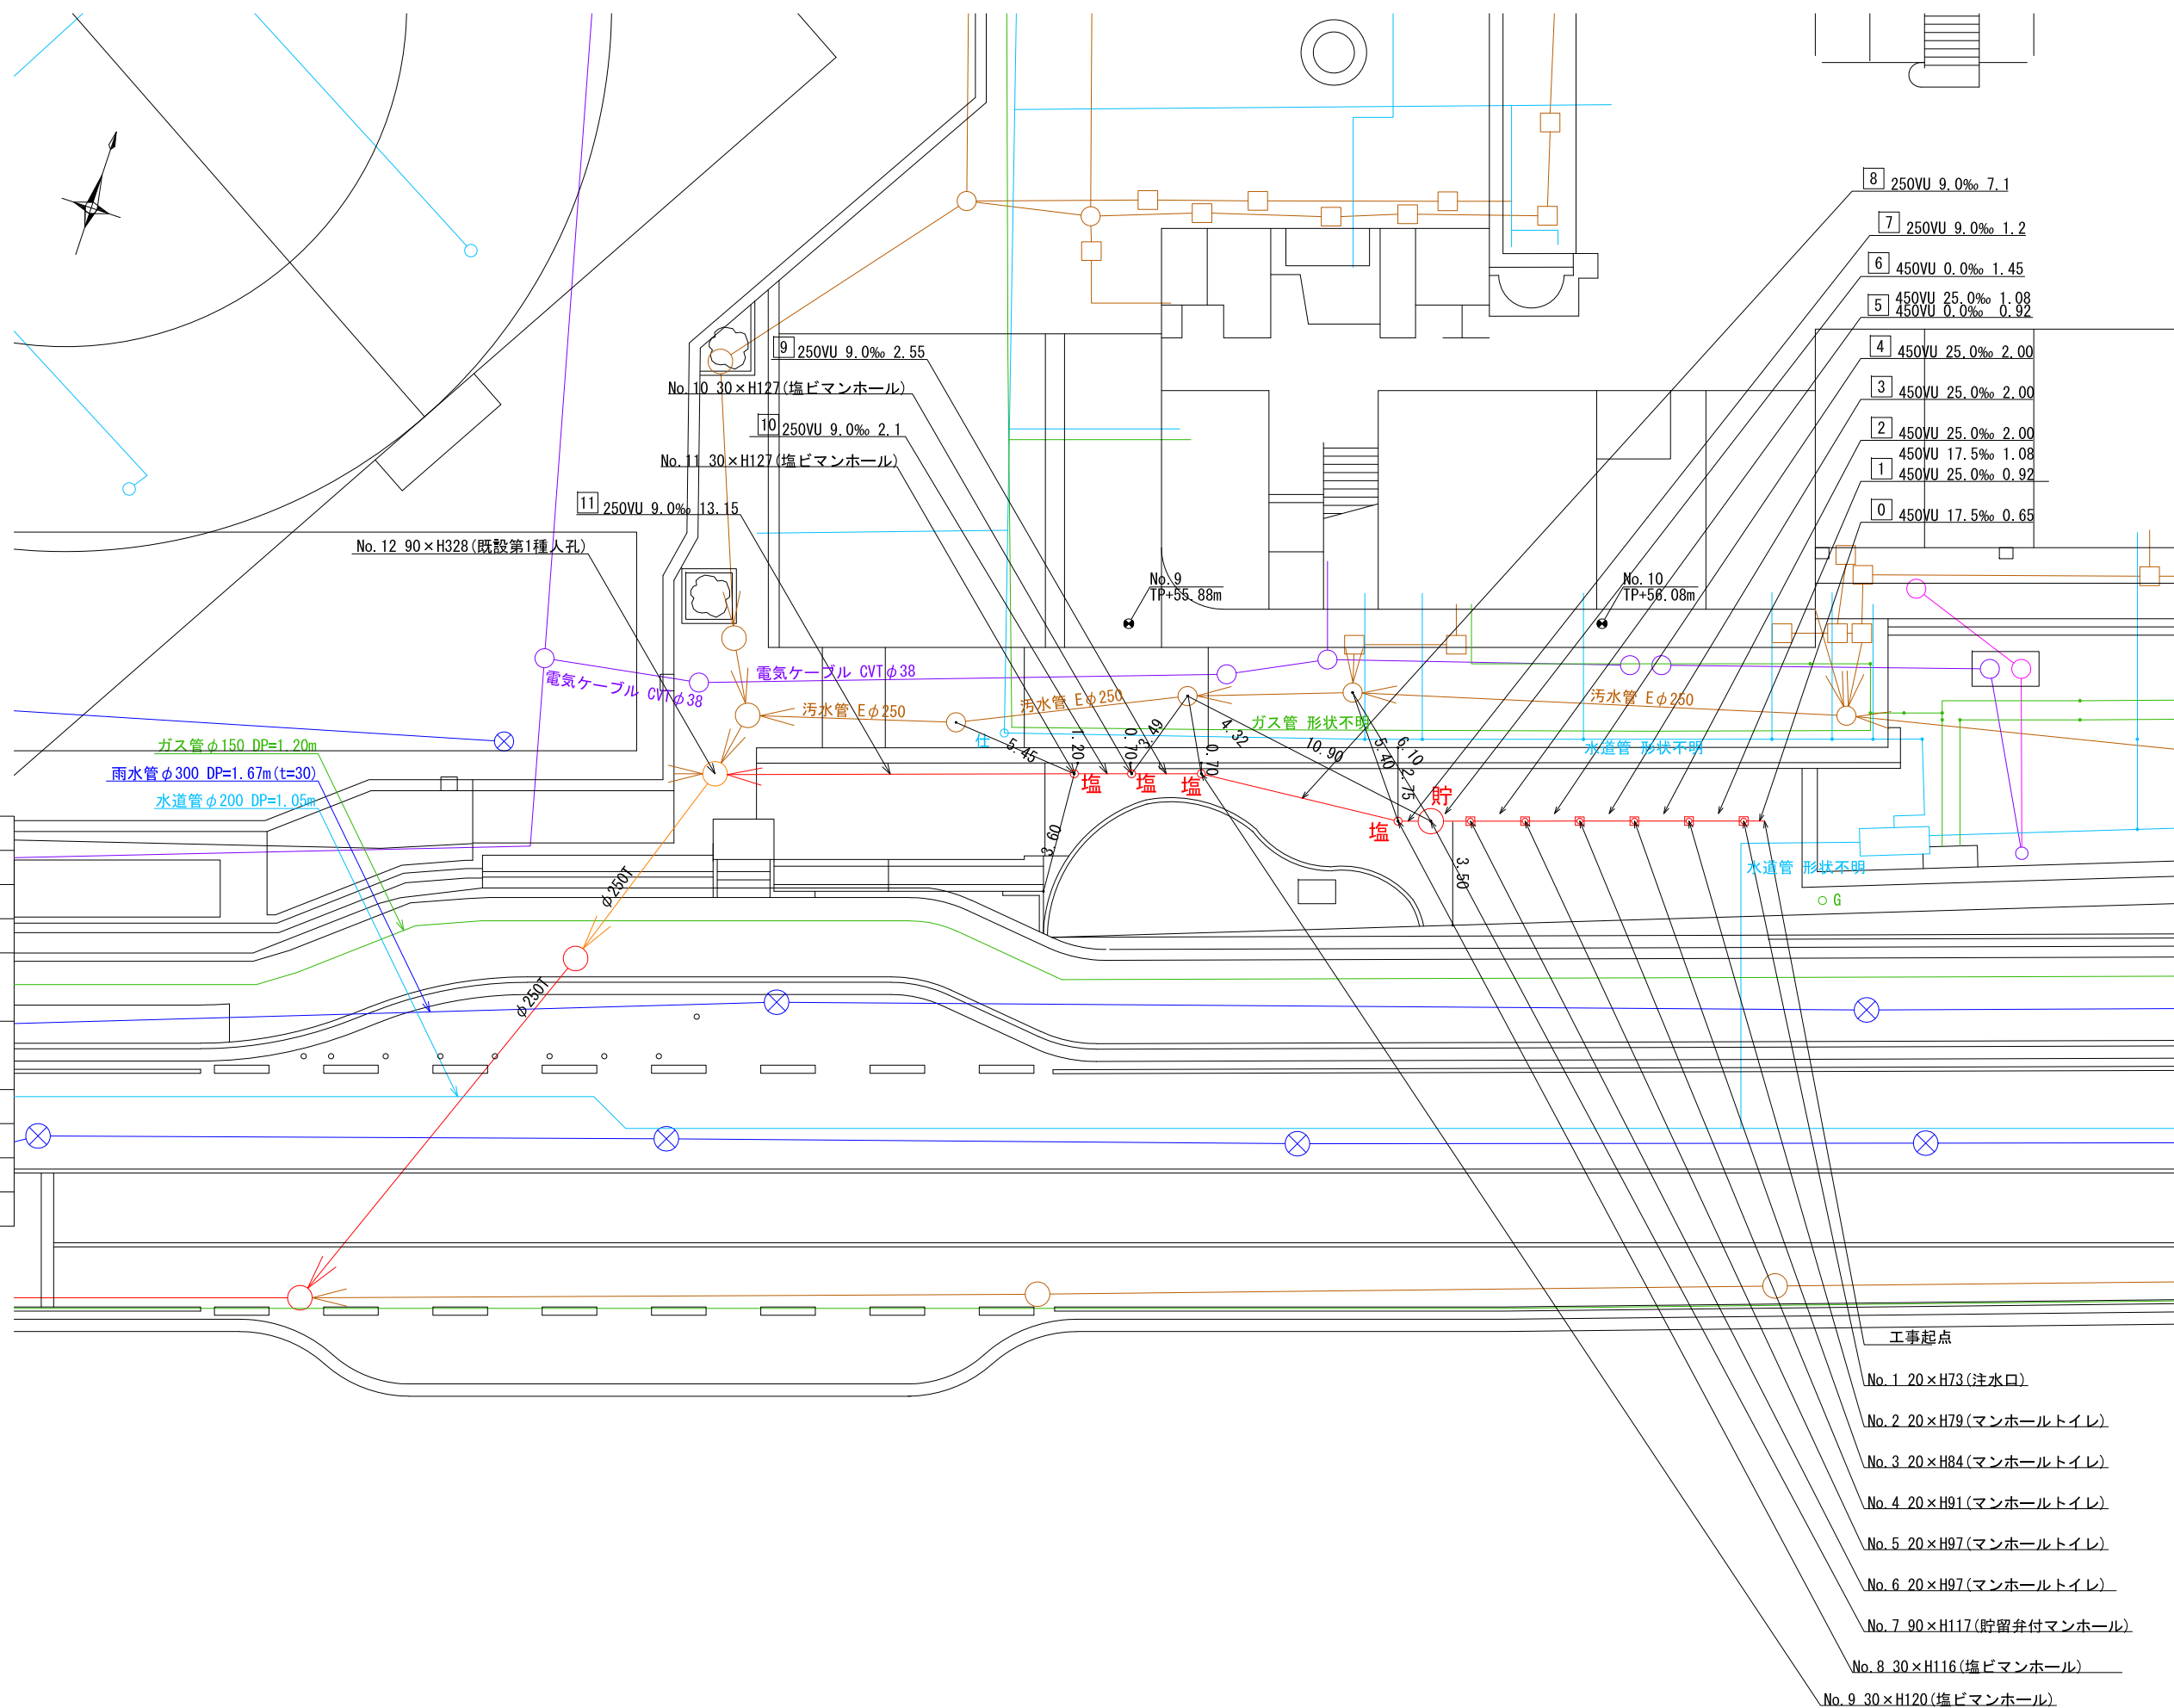

凡例

記号	名称
	新設管きよ及び塩ピマンホール
	新設管きよ及び貯留弁付マンホール
	新設管きよ及び立上げ管
	既設汚水管きよ及びます・人孔
	既設雨水管きよ及びます・人孔
	地下埋設物（水道管）
	地下埋設物（ガス管）
	地下埋設物（電気ケーブル）
	地下埋設物（NTTケーブル）

- 工事起点
- No. 1 20×H73(注水口)
 - No. 2 20×H79(マンホールトイレ)
 - No. 3 20×H84(マンホールトイレ)
 - No. 4 20×H91(マンホールトイレ)
 - No. 5 20×H97(マンホールトイレ)
 - No. 6 20×H97(マンホールトイレ)
 - No. 7 90×H117(貯留弁付マンホール)
 - No. 8 30×H116(塩ピマンホール)
 - No. 9 30×H120(塩ピマンホール)