
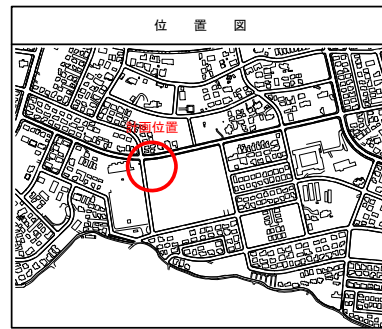


令和3年度設計図（排除方式 分流）


図名	平面図			
工事種別	災害時下水道補修施設トイレ用下水道管 整備工事に伴う設計委託（その42）			
施工場所	青葉区美しが丘西二丁目40番1号地先用地			
縮尺	1/250	図番	1/2	
号線番号	0	1	2	3
地籍図番号	1-21	1-22	1-29	1-30

横浜市環境創造局

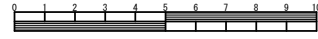

凡例

記号	名称
	新設管きよ及びます（マンホールトイレ）
	新設管きよ及び塩ピマンホール
	新設管きよ及び第1種組立人孔
	新設管きよ及び貯留弁付マンホール
	新設管きよ及び小型塩ピます
	既設汚水管きよ及びます・人孔
	既設雨水管きよ及びます・人孔
	既設分流汚水管きよ・人孔
	既設分流雨水管きよ・人孔
	地下埋設物（水道管）
	地下埋設物（ガス管）
	地下埋設物（電気ケーブル）
	地下埋設物（NTTケーブル）

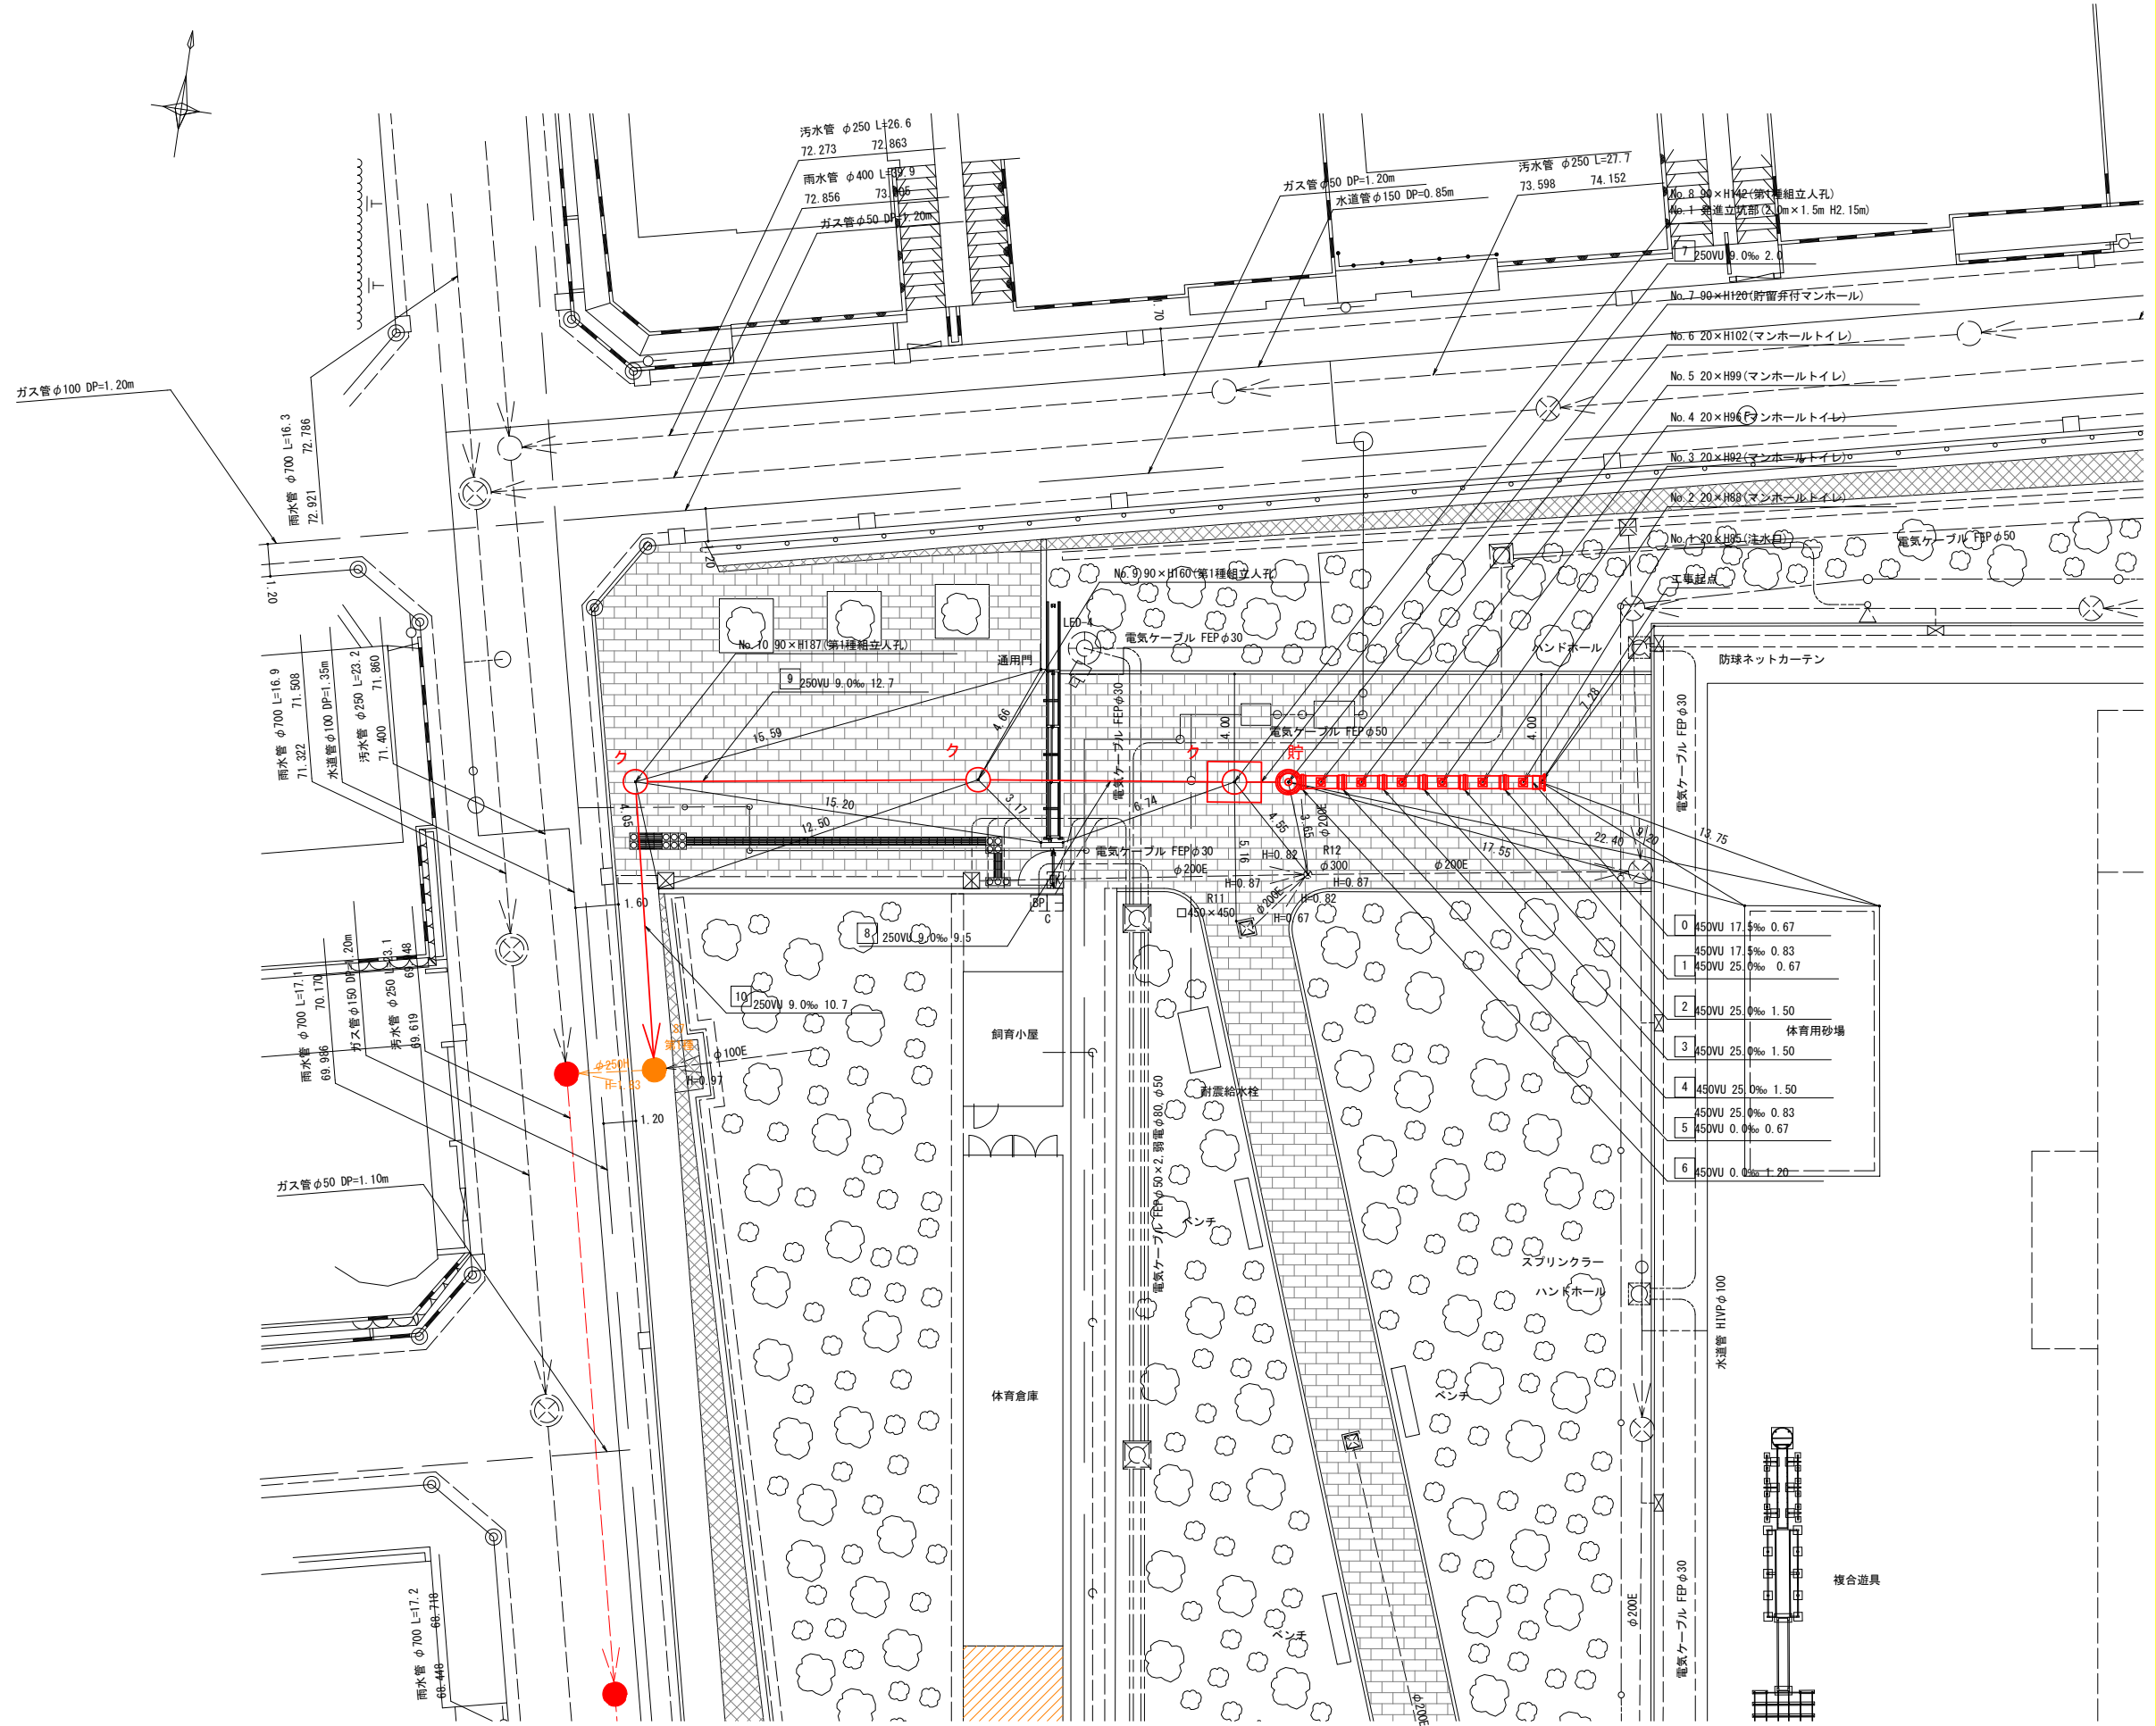


0	450VU 17.5%	0.67
1	450VU 17.5%	0.83
2	450VU 25.0%	1.50
3	450VU 25.0%	1.50
4	450VU 25.0%	1.50
5	450VU 0.0%	0.83
6	450VU 0.0%	1.20

複合遊具


仮設トイレ標準構造図 S=1/50

令和3年度設計図（排除方式 分流）			
図名	仮設トイレ標準構造図・舗装構成図		
工事種名	災害時下水道結式仮設トイレ用下水道管 整備工事に伴う設計委託（その他）		
施工場所	青葉区美しが丘西二丁目40番1号地先用地		
縮尺	図示	図番	参考図(1/1)
号数			
地番			
横浜市環境創造局			



縦断図

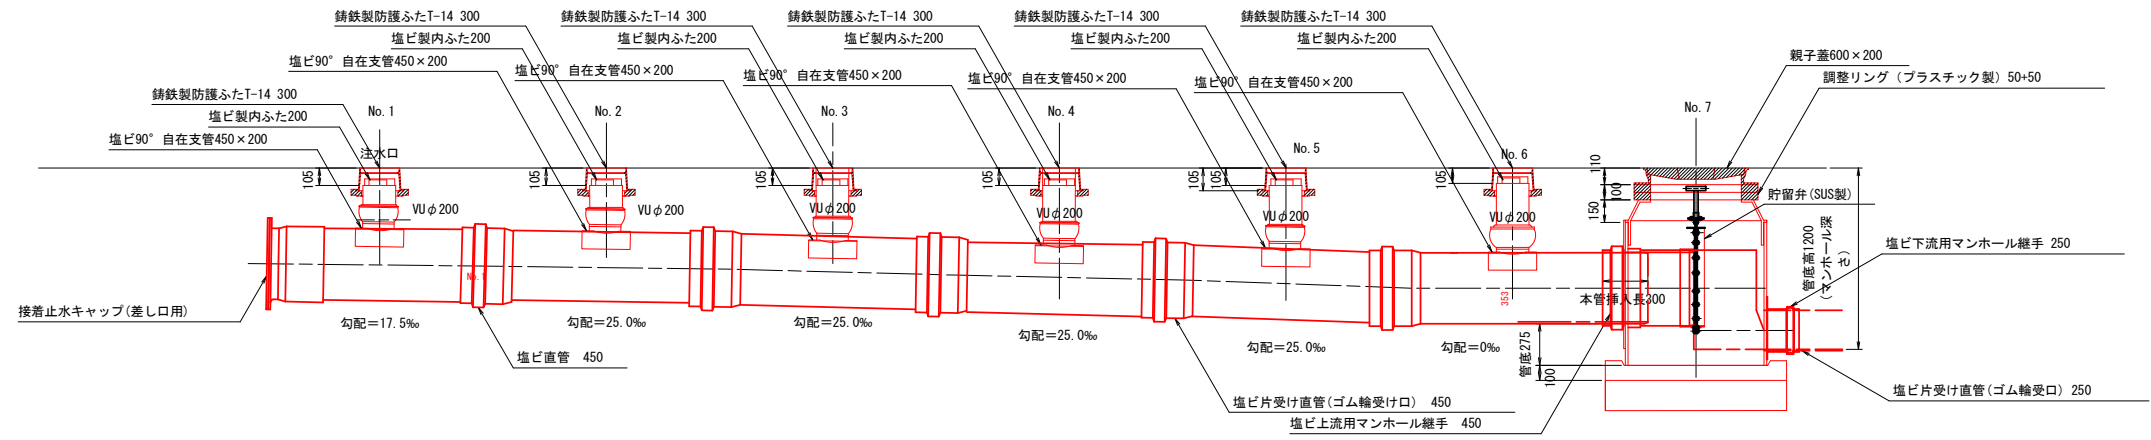

平面図

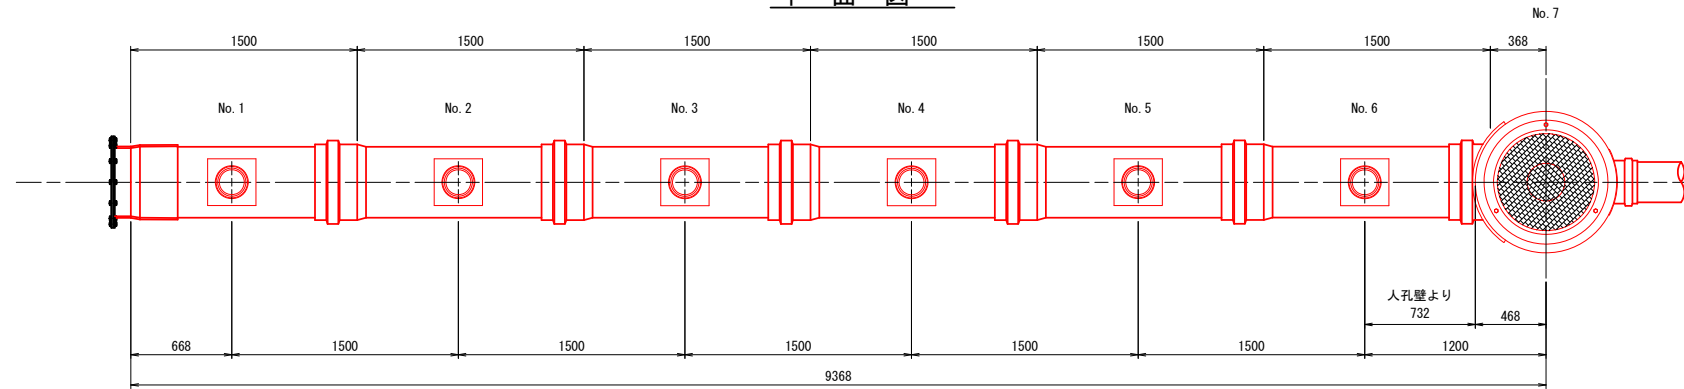

舗装構成図 S=1/20

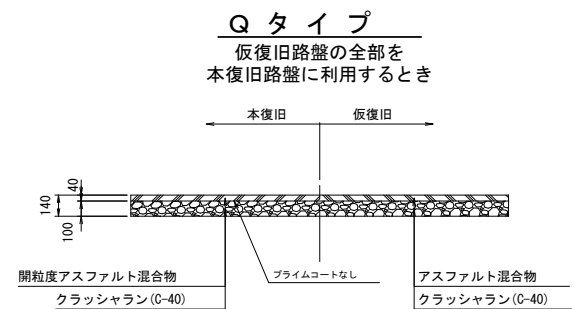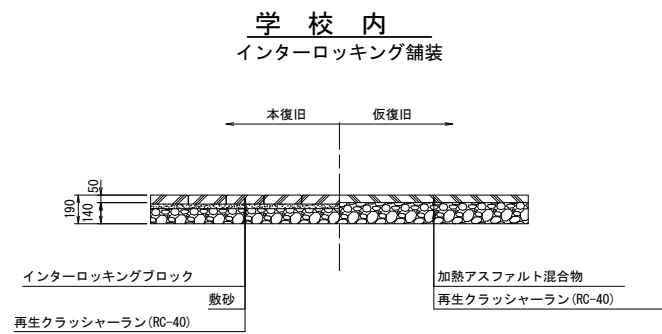

看板設置図(参考図) S=1/50

※ 使用する部材については図面表記と同等品とする。

