

受付 番号	種目番号 —	連絡先 045-671-4154	委託担当 こども青少年局 こども施設整備課 担当者 松葉 電話 045-671-4154
----------	-----------	---------------------	--

## 設 計 書

- 1 委 託 名 保育所の金属製建具修繕委託
  
- 2 履 行 場 所 横浜市鶴見区鶴見中央二丁目10番6号
  
- 3 履行期間  令和 年 月 日から令和 年 月 日まで  
 又は期限  期限 令和2年3月24日まで
  
- 4 契約区分  確定契約  概算契約
  
- 5 その他特約事項 なし  


---


---


---
  
- 6 現場説明  不要  
 要 ( 月 日 時 分、 場所 )
  
- 7 委託概要 こども施設整備課が財産管理しているナーサリーつるみの金属製建具修繕委託  


---


---


---


---

8 部分払

する ( 回以内)

しない

部分払の基準

業 務 内 容	履行予定月	数 量	単 位	単 価	金 額

\* 単価及び金額は、消費税及び地方消費税を含まない金額

\* 概算数量の場合は、数量及び金額を ( ) で囲む。

委託代金額 \_\_\_\_\_ 円

内訳

業 務 価 格 \_\_\_\_\_ 円

消費税及び地方消費税相当額 \_\_\_\_\_ 円.....

内訳書

名 称	形状寸法等	数量	単位	単価(円)	金額(円)	摘要
①金属製建具修繕						
網戸修繕						
網戸張替え	サランネット W900× H700	10	枚			
網戸張替え	サランネット W900× H1100	7	枚			
網戸張替え	サランネット W900× H1300	24	枚			
アルミ製網戸新設	サランネット W900× H1900	9	枚			
建具調整						
小窓用戸車		40	個			
掃き出し用戸車		36	個			
取替費		1	式			
建具歪み調整						
既存ビート撤去		50	箇所			
ガラス廻りシーリング	W900×H1100	14	箇所			
ガラス廻りシーリング	W900×H950	36	箇所			
②共通費						
共通仮設費		1	式			

現場管理費		1	式				
一般管理費		1	式				
小計							
消費税							
合計							

## 保育所の金属製建具修繕委託仕様書

### 1 概要

鶴見区に所在する当園園舎は、昭和 53 年より使用していますが、経年劣化により建具の不具合が確認されていました。これらの修繕を行うものです。

### 2 対象施設

名 称：ナーサリーつるみ

所在地：鶴見区鶴見中央二丁目 10 番 6 号

定 員：90 名（乳児 18 名、幼児 72 名）

### 3 委託内容

#### (1) 作業内容

##### ア 金属製建具修繕

建具に不具合があるため、網戸修繕・建具調整・建具歪み調整を行います。

#### (2) 作業日程調整等

当委託は現在運営を行っている園での作業となります。

園運営に大きな影響の出ないよう日程調整が必要です。園との事前の日程調整をお願いします。（原則として、園の休日である日曜日及び祝日での作業実施となります）

#### (3) その他

当園は乳幼児を対象とした施設です。そのため、園児が伝染病等に罹患する原因とならないよう、委託作業等においては、衛生管理を徹底していただきますよう、お願いいたします。

### 4 履行期限

令和 2 年 3 月 24 日（火）

### 5 成果物



完了報告書

### 6 その他

(1) 業務の遂行の際には、上記の指示事項及びその他必要事項について、十分協議を行うとともに、本市担当者の指示を受けること。また、作業内容等について疑義が生じたときは、速やかに本市担当者と協議のうえ対応すること。

- (2) 業務の進捗状況については、本市担当者に適宜連絡すること。
- (3) 業務の関係者については、本市担当者に名簿を提出すること。
- (4) 業務の過程で提供したもの、知り得た情報等について他団体等の情報を漏らしてはならない。また、本業務で作成した資料については、本市担当者以外へ提供してはならない。
- (5) 業務中の事故（人身事故を含む。）については、本市に過失がある場合を除き、一切を受託者の責において処理すること。
- (6) 業務の実施に当たり、作業員に対する労働基準法、労働安全衛生法及びその他関連法規に関する一切の責を負うこと。

# 金属建具修繕予定図

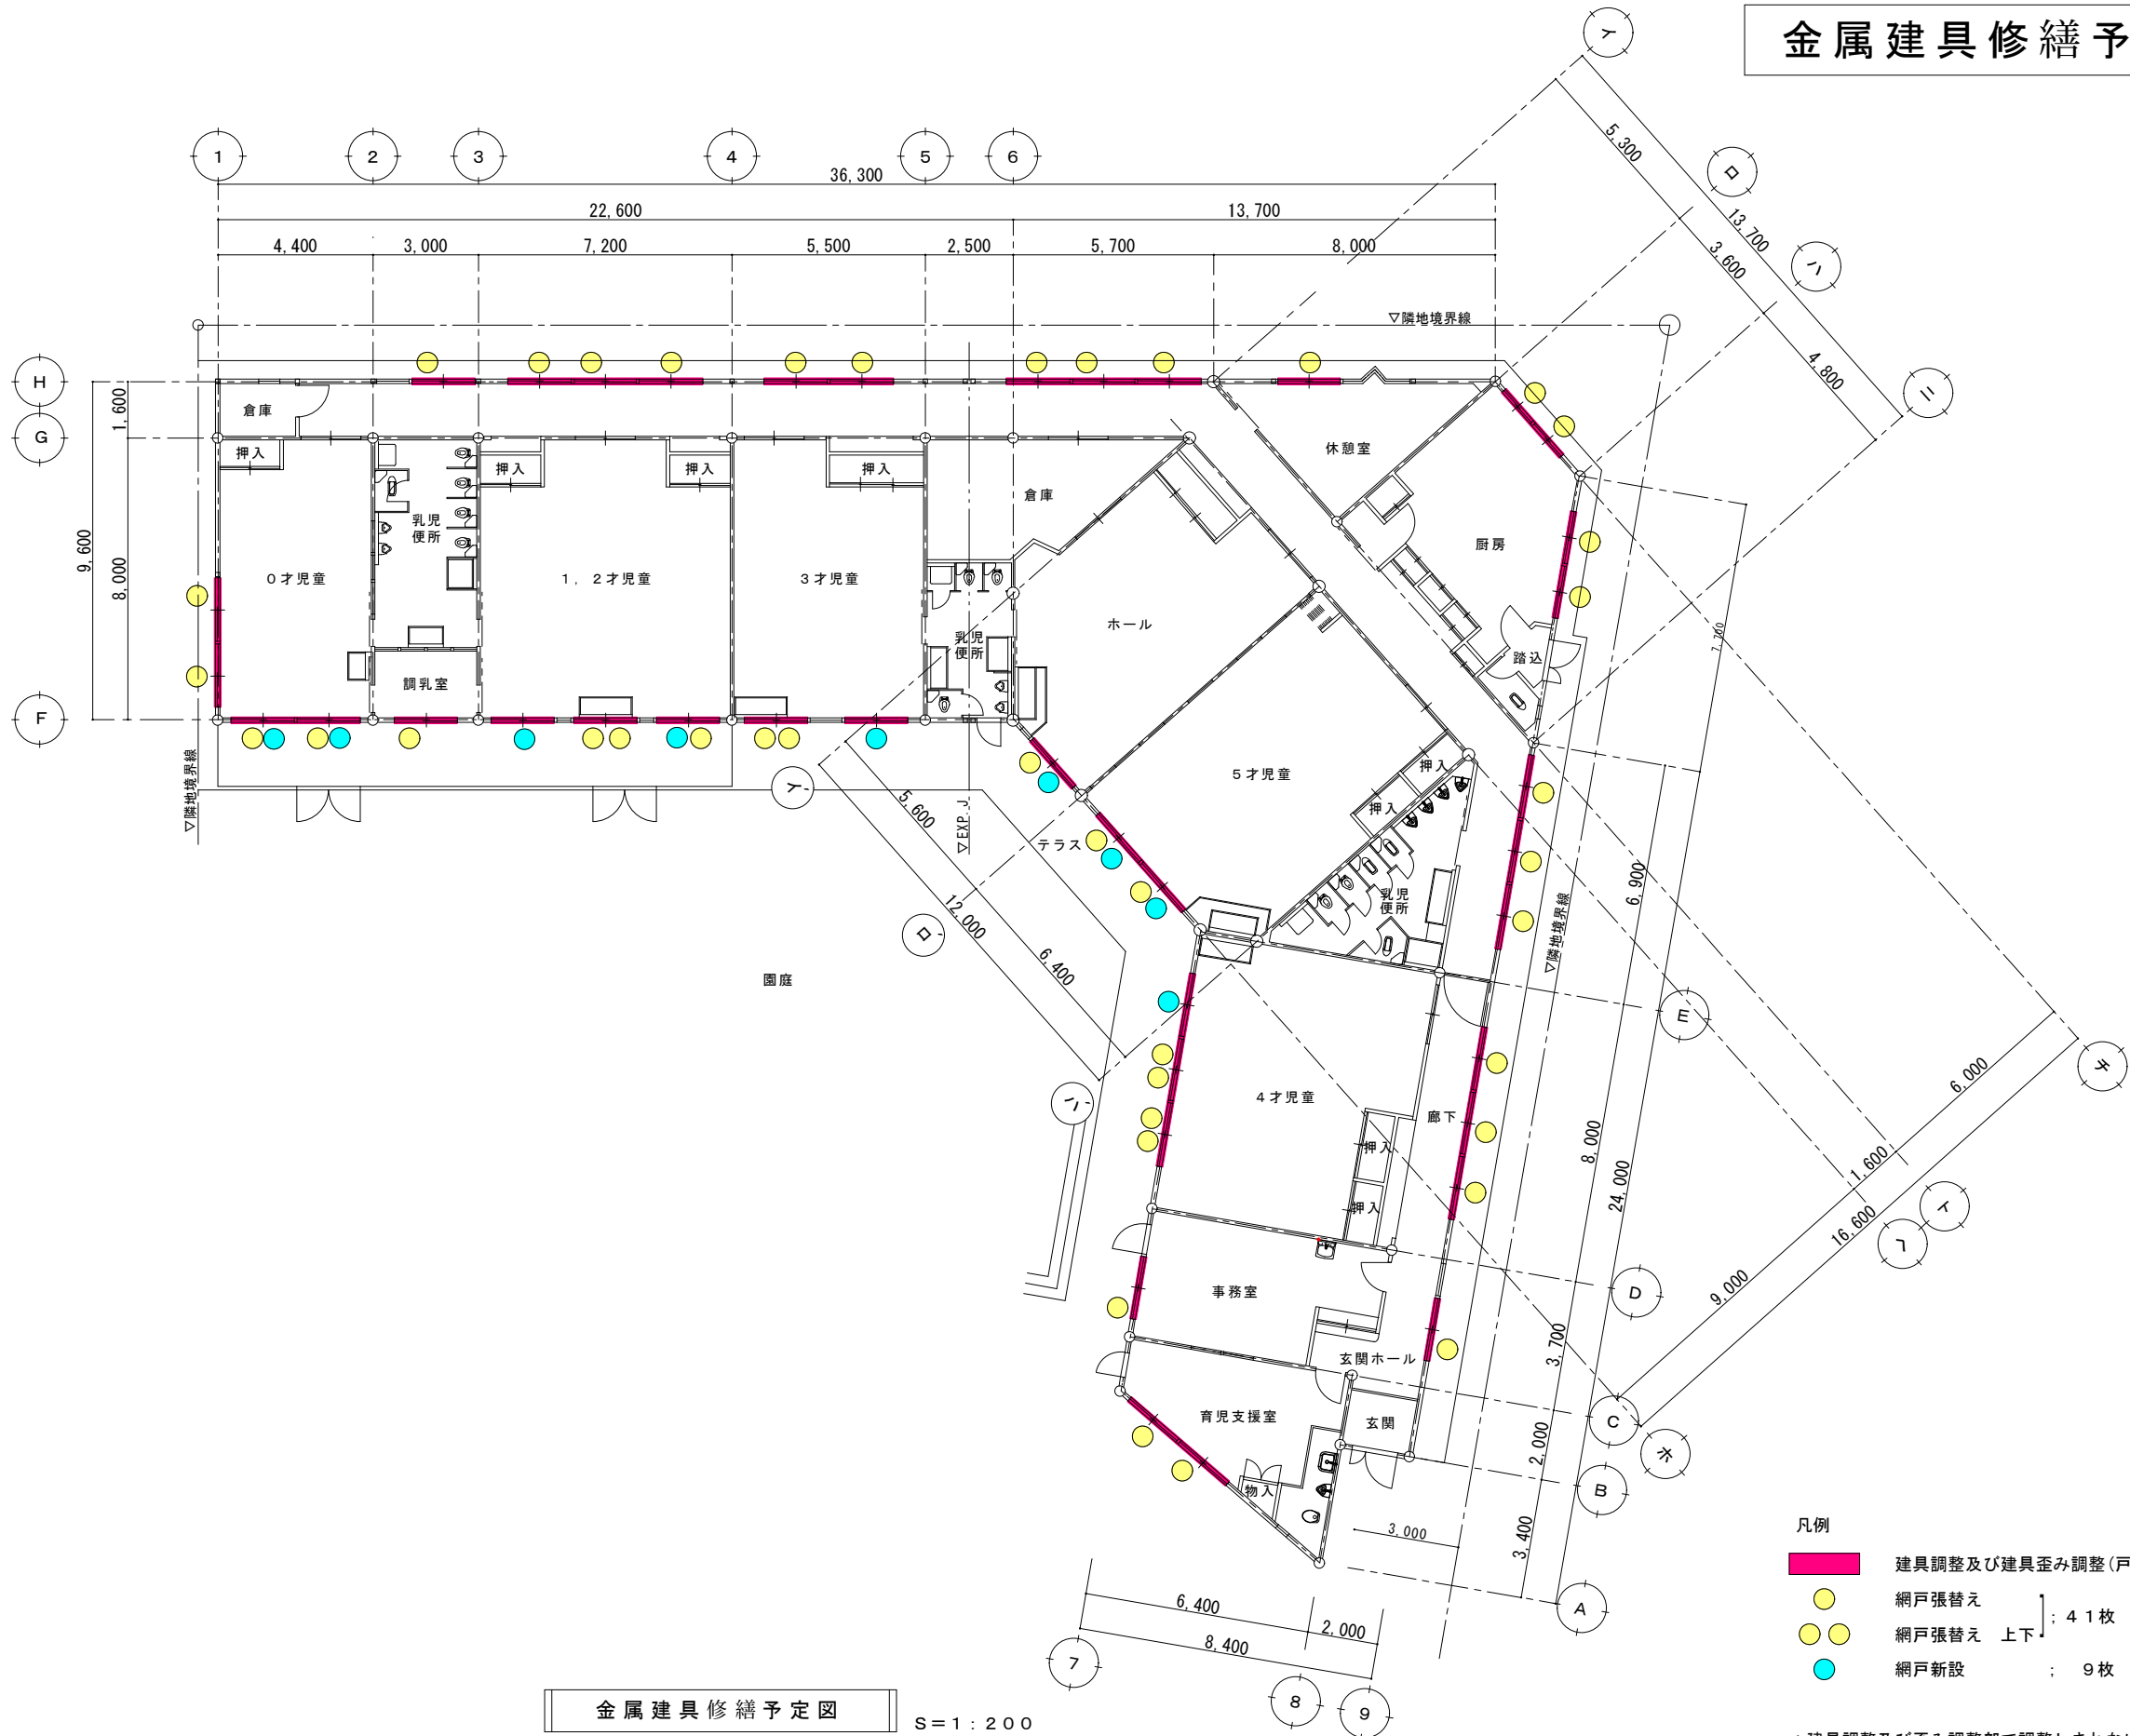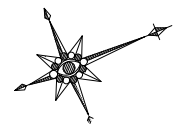

金属建具修繕予定図 S=1:200

- 凡例
- 建具調整及び建具歪み調整(戸車調整及びシーリング新設)
  - 網戸張替え
  - 網戸張替え 上下
  - 網戸新設
- } 41枚  
} 9枚

\* 建具調整及び歪み調整部で調整しきれない場合は別途協議とする。