
 

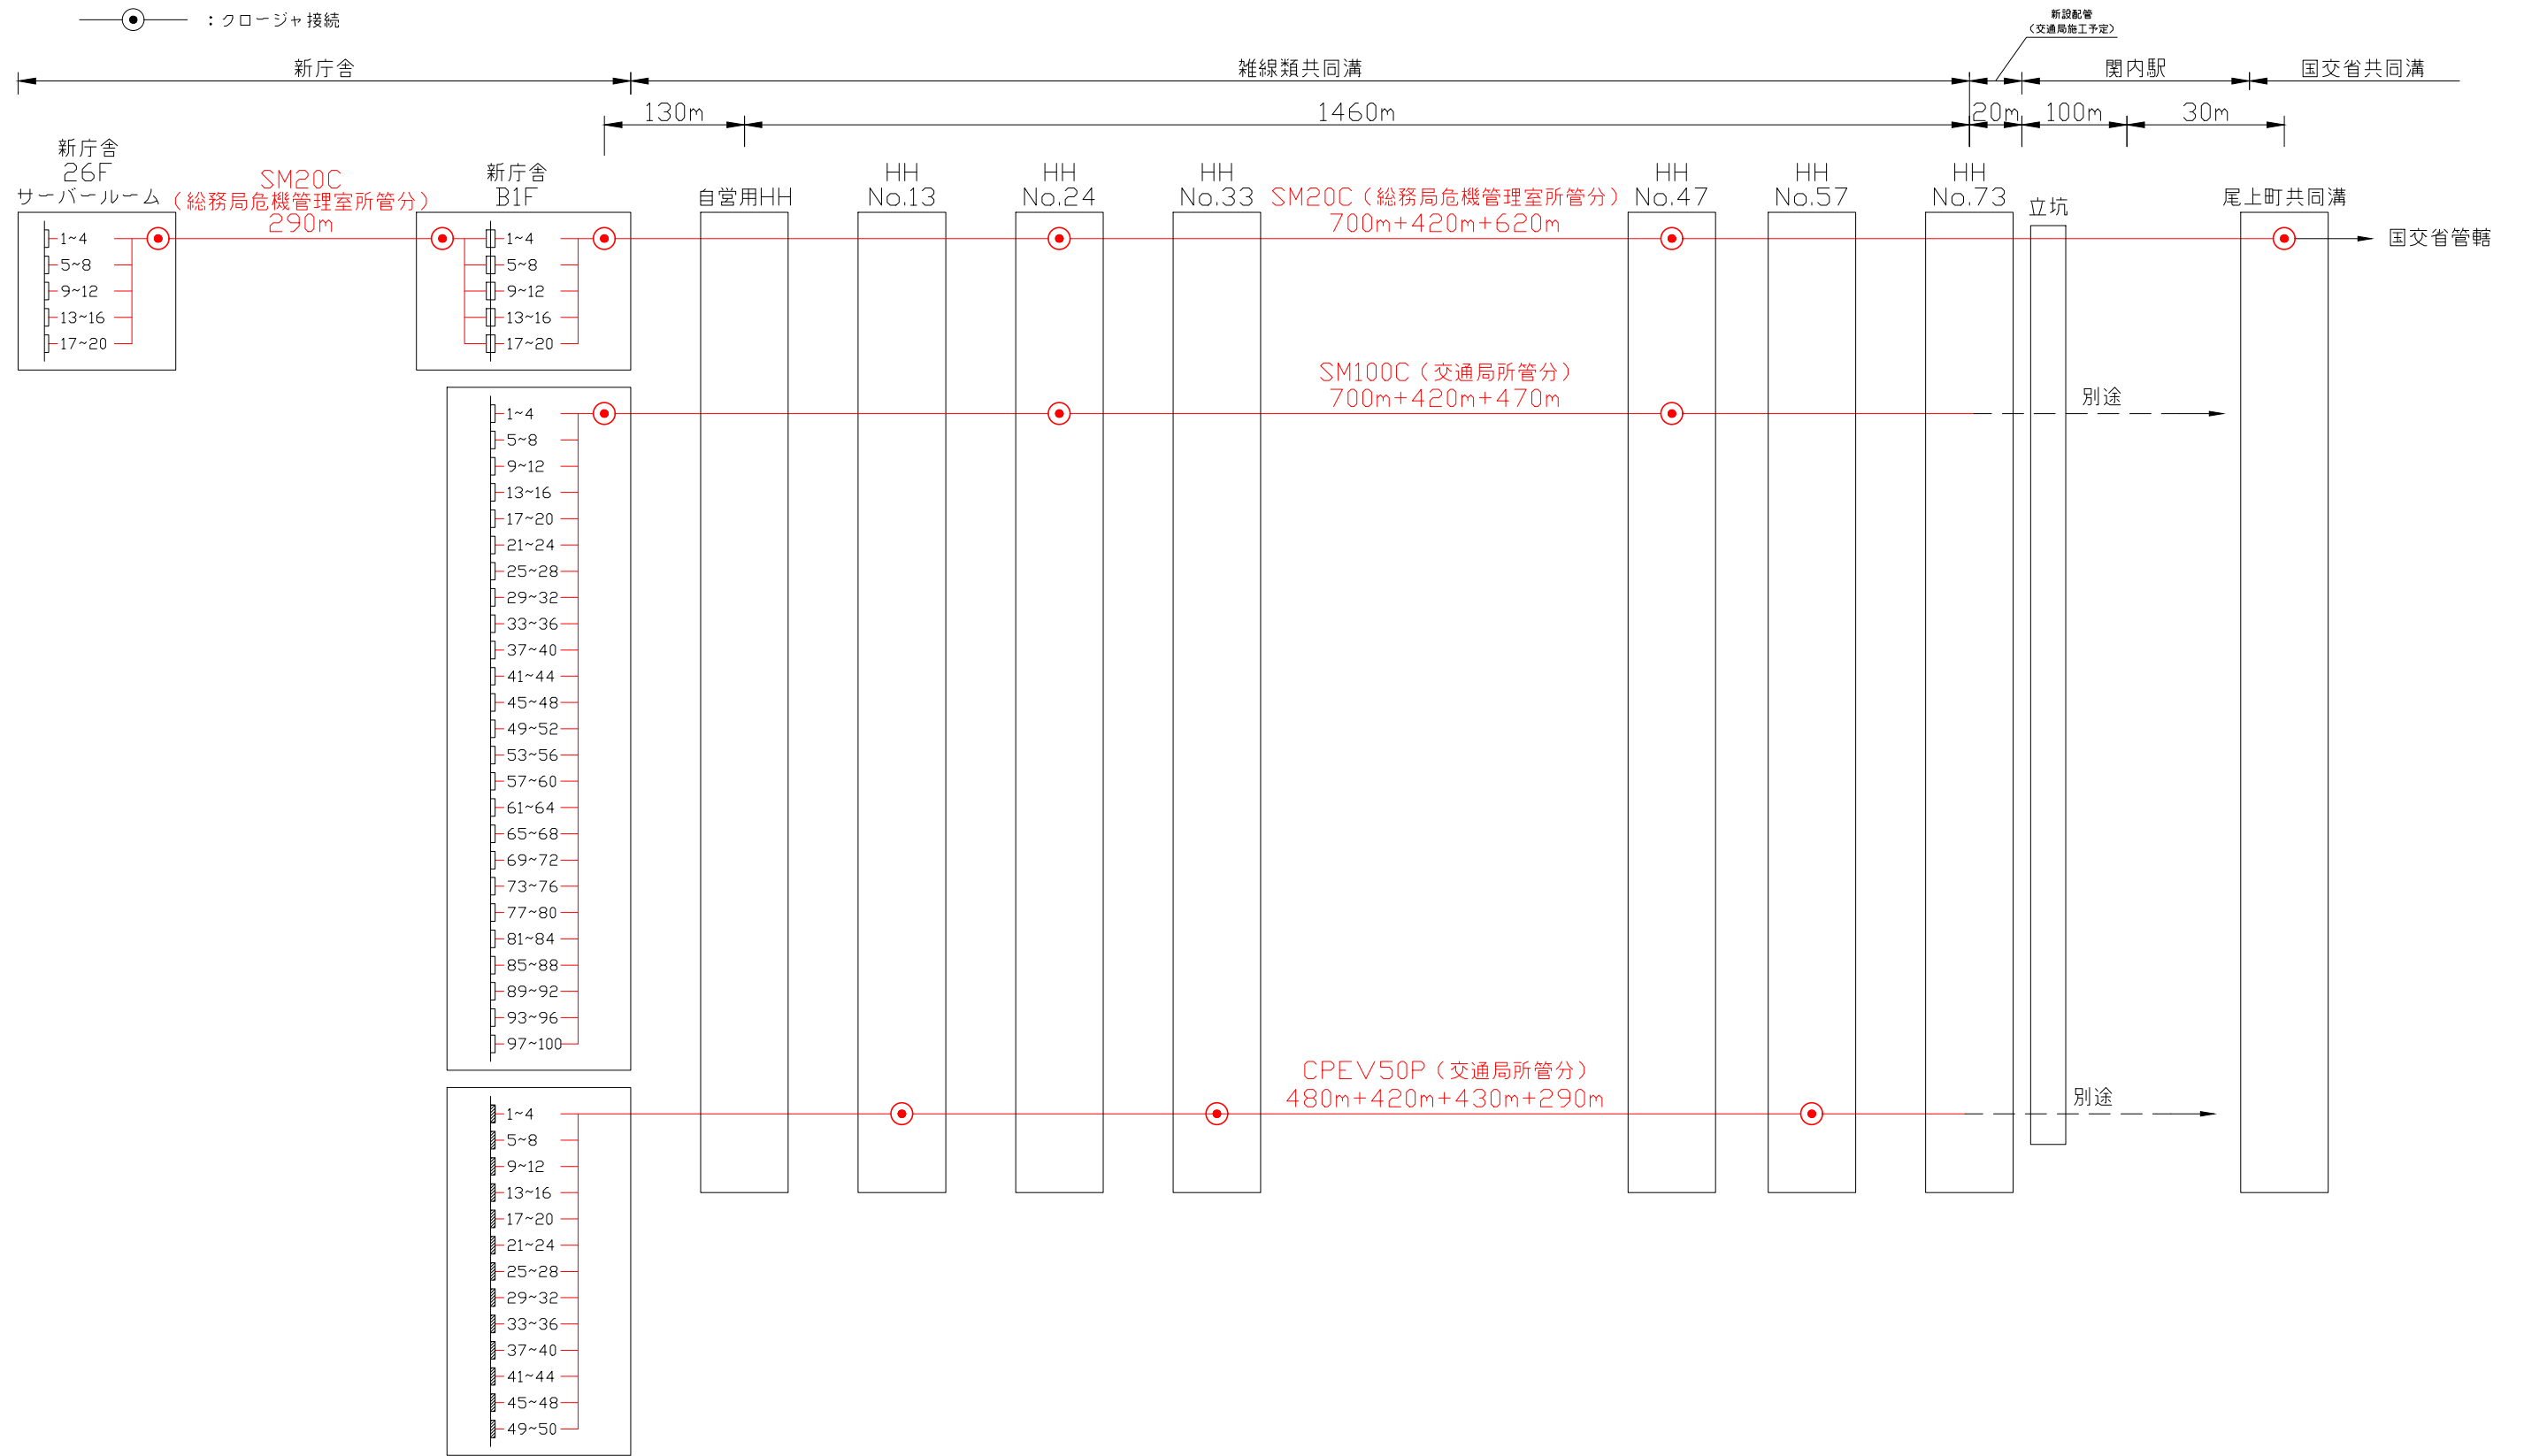


心線系統図

-  : 端子台
-  : コネクタ接続
-  : クロージャ接続



件名	新市庁舎移転に伴う光ケーブル敷設ルート調査・設計業務委託(その2)		
図面名	心線系統図		
図面番号	1	縮尺	N/S
設計年月	令和元年 7月		
総務局危機管理室			