


新庁舎内立面図

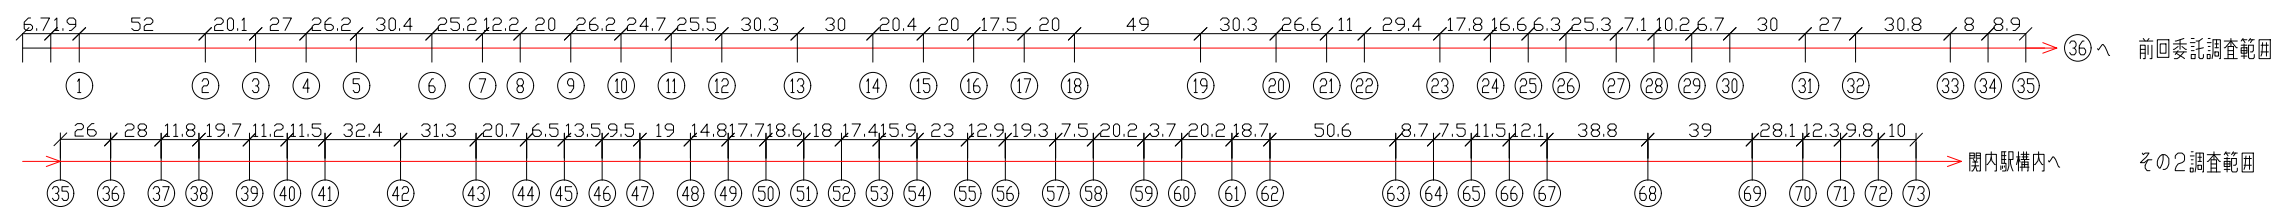

件名	新市庁舎移転に伴う光ケーブル敷設ルート調査・設計業務委託(その2)		
図面名	ケーブルルート図		
図面番号	2	縮尺	1/3000
設計年月	令和元年 7月		
総務局危機管理室			