

道路占用入札を実施します

道路用地の有効活用を図るため、横浜市道路占用入札制度運用要綱に基づき、栄区及び戸塚区の道路の土地利用について、希望者を募集します。

1 占用入札の概要

※別添図面参照（下記 URL からご覧いただけます。）

	所在地	占用面積	認定の有効期間	募集用途	占用料の最低額 (㎡/年)【注】	占用入札の方式
(1)	栄区小菅ヶ谷二丁目 2300 番 32	244.63 ㎡	令和 27 年 3 月 31 日まで	自動車駐車場	5,500 円 (2,750 円※)	価格評価 (金額のみ)
				駐輪場	4,925 円 (2,463 円※)	
(2)	戸塚区柏尾町 294-5 地先	368.67 ㎡	令和 27 年 3 月 31 日まで	自動車駐車場	5,500 円 (2,750 円※)	価格評価 (金額のみ)
				駐輪場	3,407 円 (1,704 円※)	

【注】 占用料の最低額については、横浜市道路占用料条例に基づき定めています。

※ 「駐車場法に規定する路外駐車場」（時間貸駐車場等）及び「一般公共の用に供される自転車等駐車器具」は入札最低額が半額になります。

用途を組み合わせた場合は、組み合わせた用途の中で最も金額が高い占用料の額が最低額となります。

2 主なスケジュール

- | | |
|---------------------|---------------|
| (1) 募集要項（入札占用指針）の公示 | 令和6年11月13日（水） |
| (2) 入札占用計画の提出期限 | 令和6年12月13日（金） |
| (3) 開札 | 令和7年2月6日（木） |
| (4) 道路占用開始予定日 | 令和7年4月1日（火） |

3 募集要項（入札占用指針）

本件の詳細については、ホームページで募集要項（入札占用指針）をご確認ください。

(URL) https://www.city.yokohama.lg.jp/kurashi/machizukuri-kankyo/doro/kanri_senyo/shisankatsuyo/senyoshishin.html



お問合せ先		
道路局管理課長	南 正也	Tel 045-671-2753



GREEN×EXPO 2027
YOKOHAMA JAPAN


2027年国際園芸博覧会 2027年3月～9月 横浜・上瀬谷




資料 1 (1)






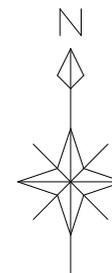


横浜市栄区小菅ヶ谷二丁目2300番32				
符号	辺A	辺B	辺C	面積
1	7.770	5.890	2.040	2.67
2	10.484	7.770	3.040	6.16
3	15.980	11.910	5.140	21.51
4	15.980	10.484	14.720	75.08
5	11.910	6.700	6.420	16.38
6	19.270	15.980	15.980	122.83
合計				244.63

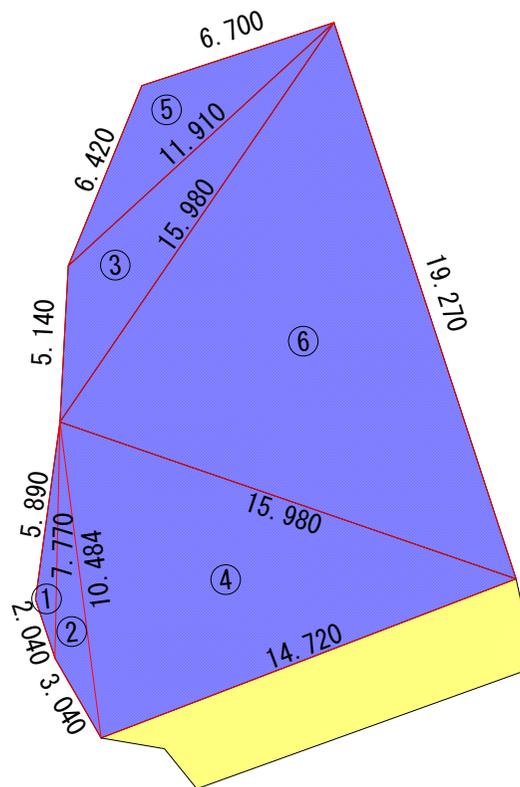



 : 占用範囲 244.63 m²

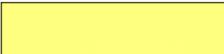 : 管理範囲

所在地	横浜市栄区小菅ヶ谷二丁目2300番32
図面名	平面図
縮尺	S = 1 / 250
横浜市道路局	

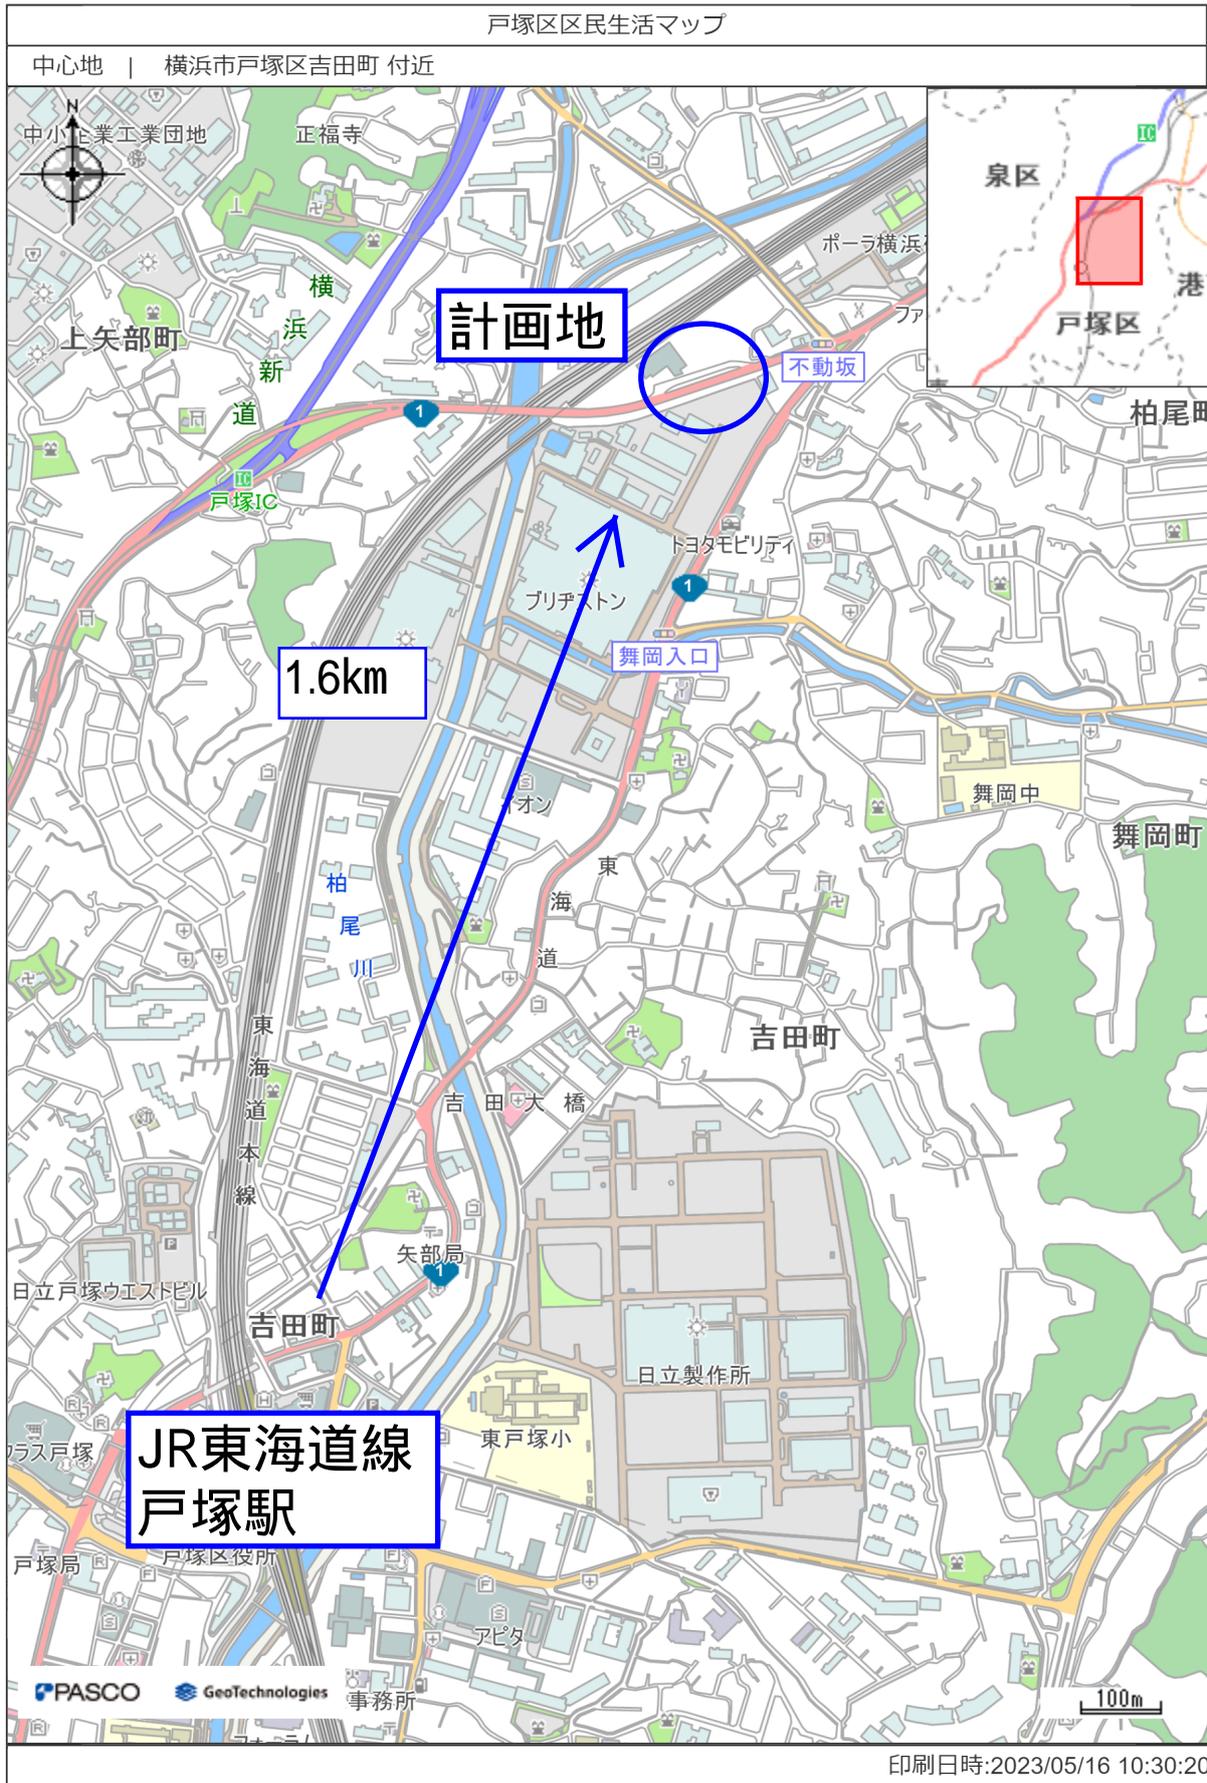


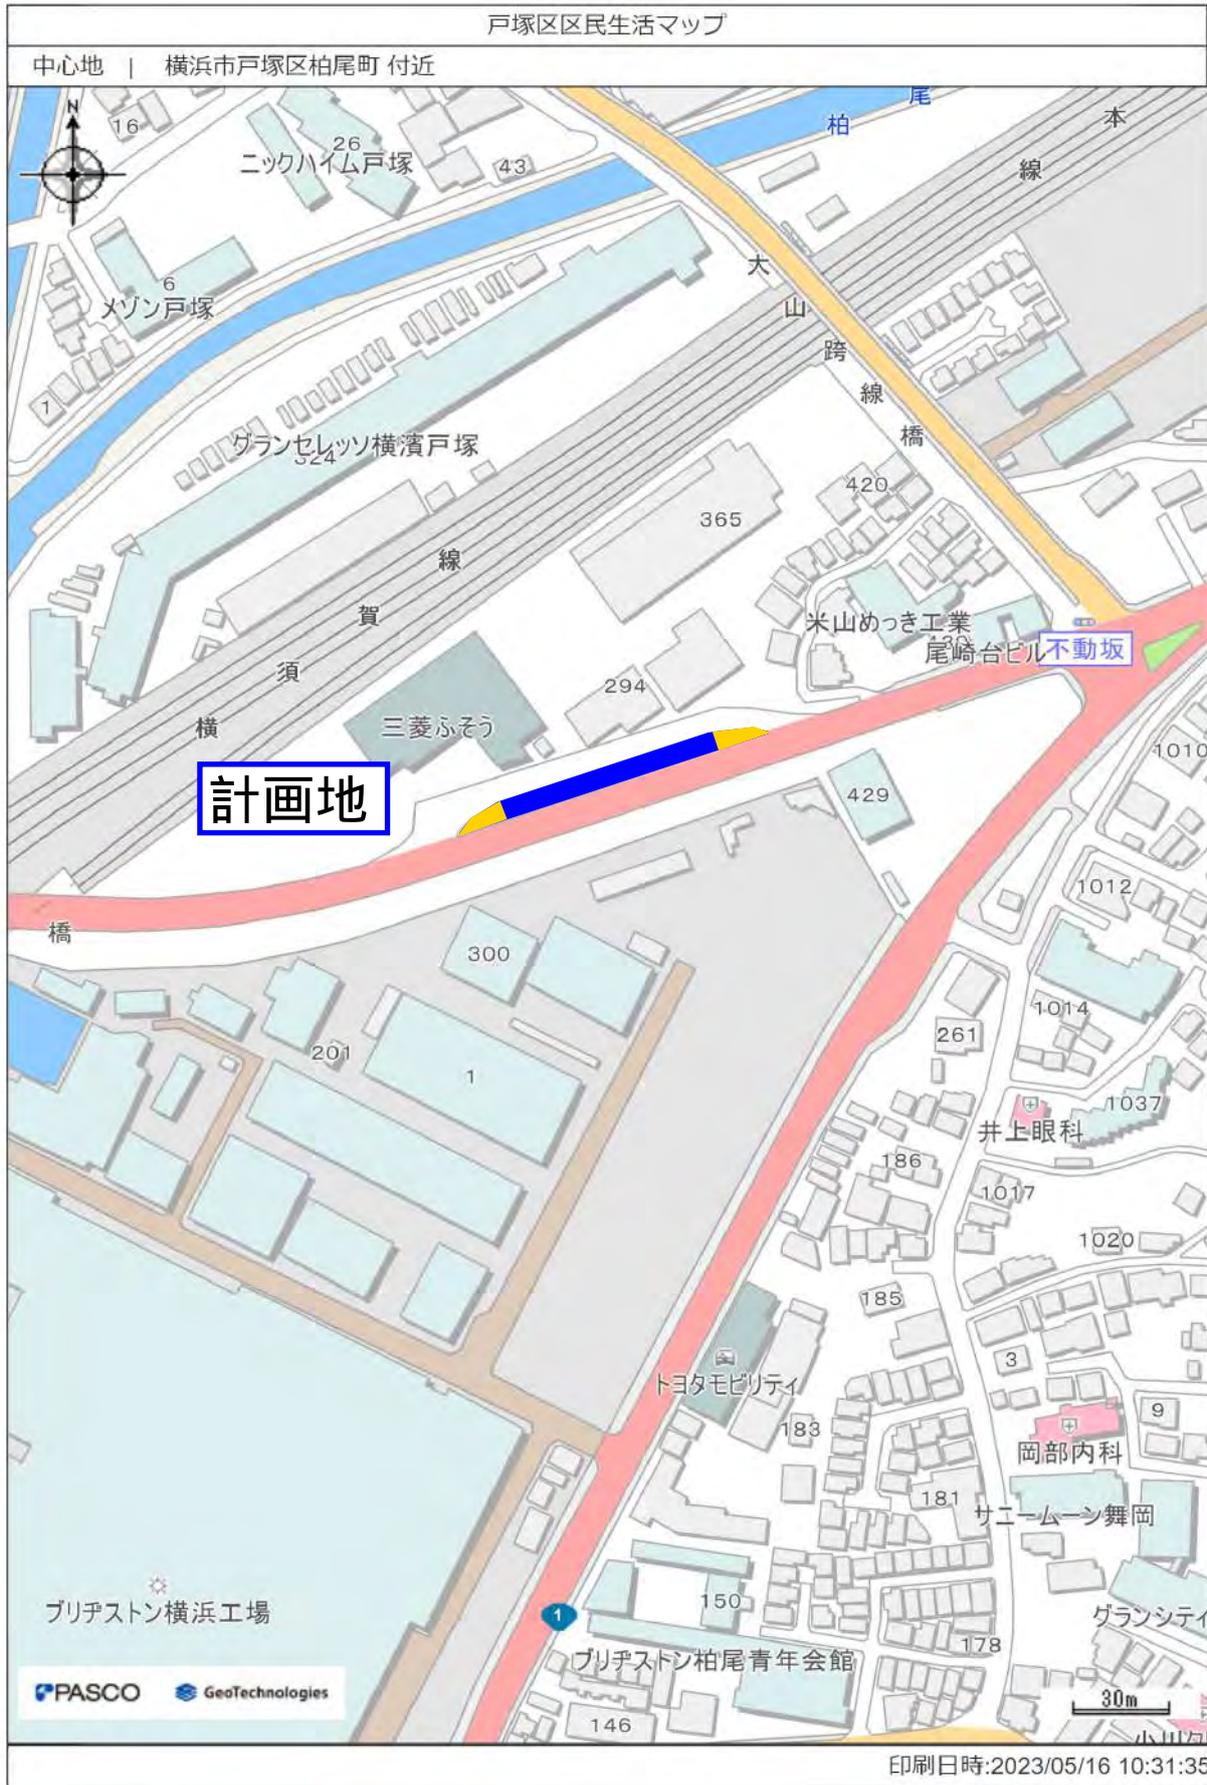

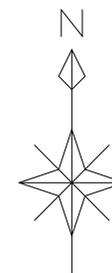

戸塚区柏尾町				
符号	辺A	辺B	辺C	面積
1	70.397	70.200	5.260	184.63
2	70.397	70.200	5.260	184.63
合計				369.26

戸塚区柏尾町				
物件	1 辺	直径	数	面積×1/2
街灯	0.8		1	0.32
電柱		0.4	2	0.25
標識		0.17	1	0.02
合計				0.59

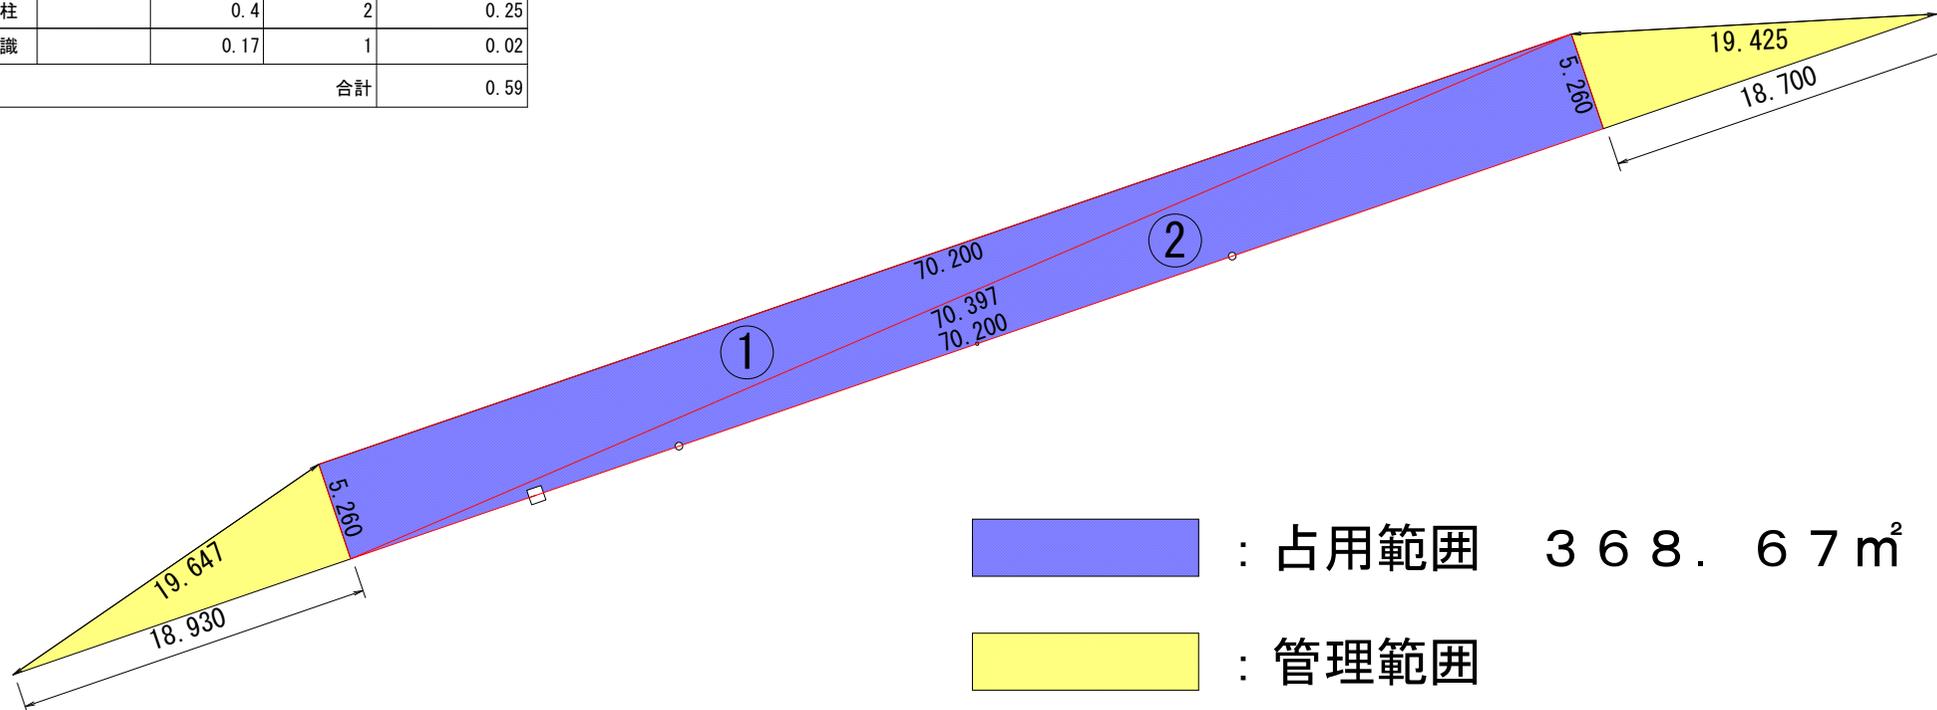

所在地	横浜市戸塚区柏尾町294番5
図面名	平面図
縮尺	S = 1 / 400
横浜市道路局	