



# 1階・2階平面図

- : 市民などによる活用が想定されるエリア (総務局が運営する部分)
- : " (市民局が運営する部分)
- : 商業施設

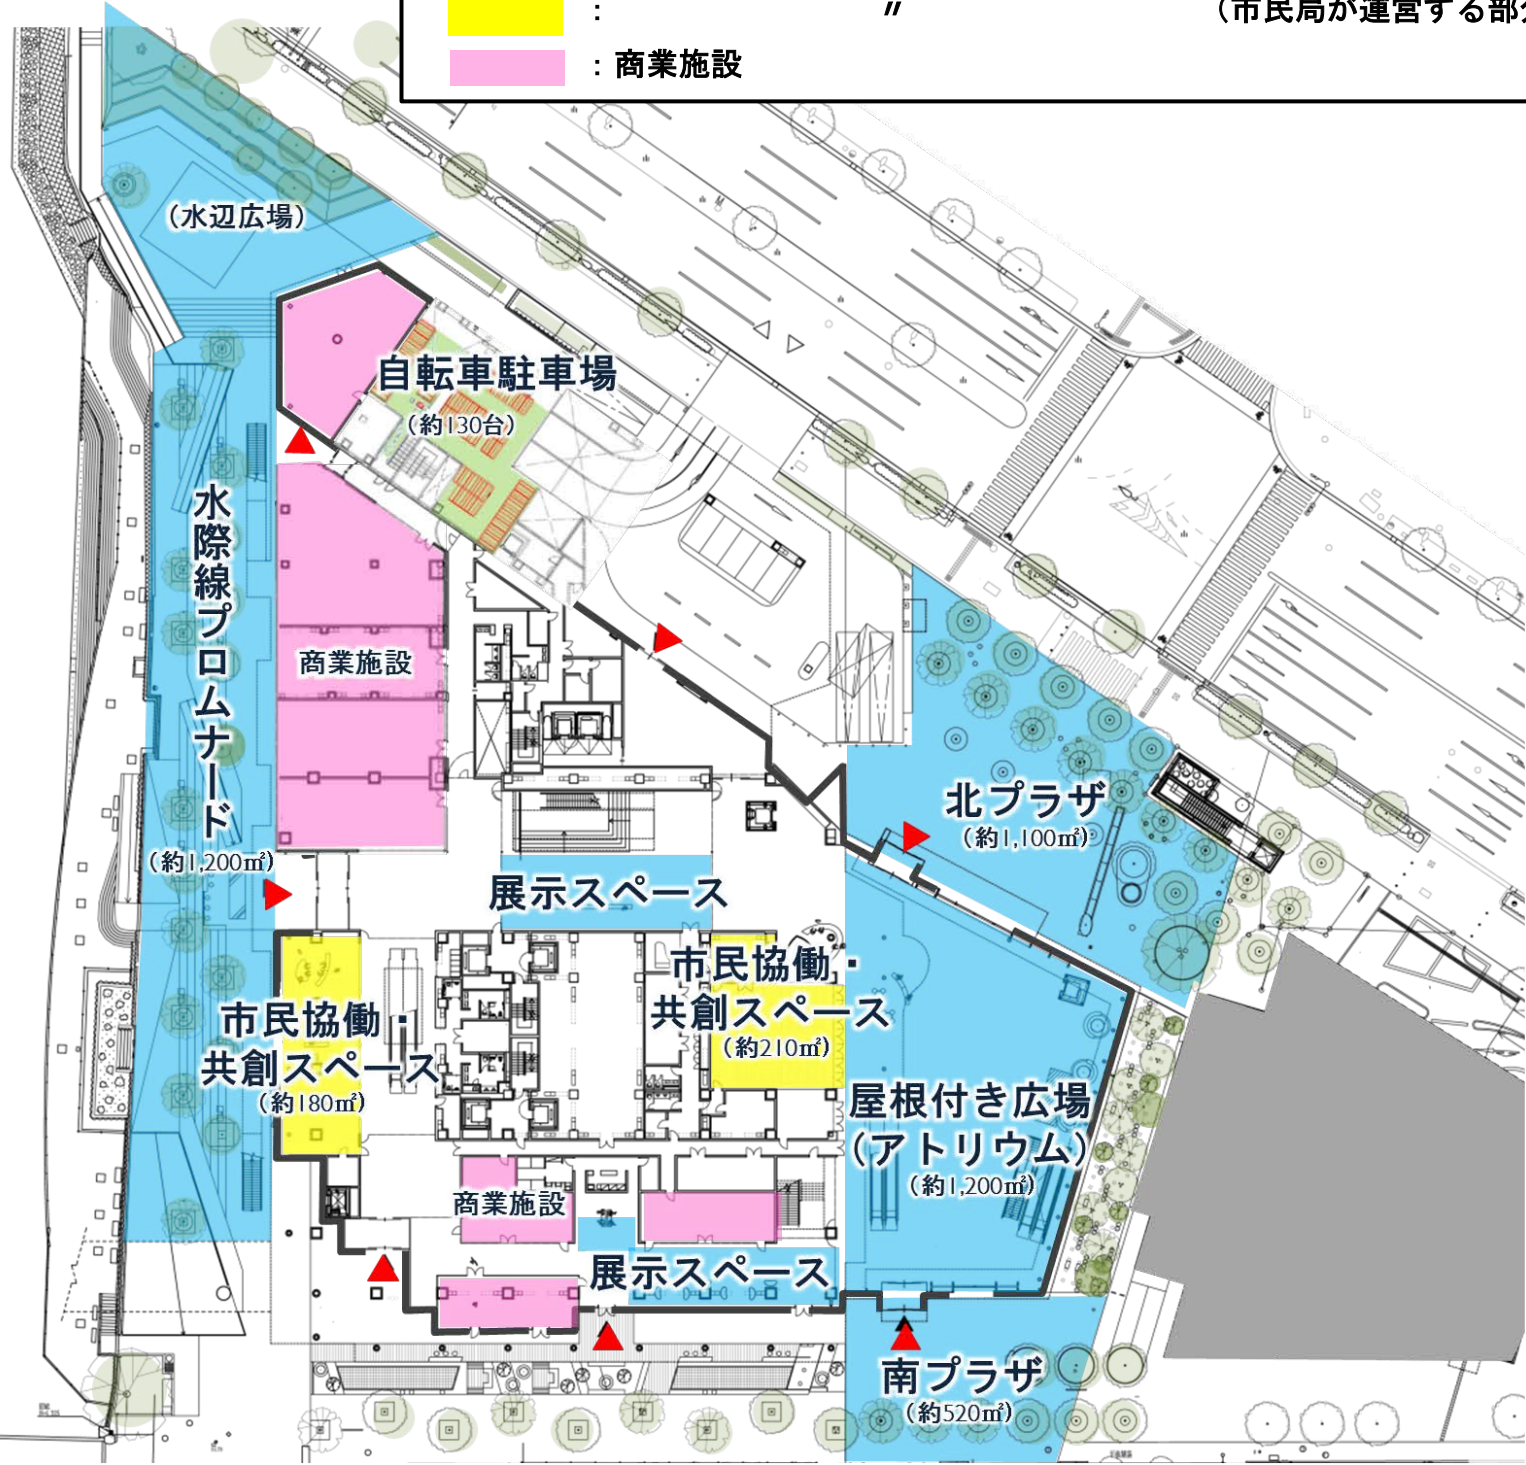

【 1 階 】

# 【 2 階 】

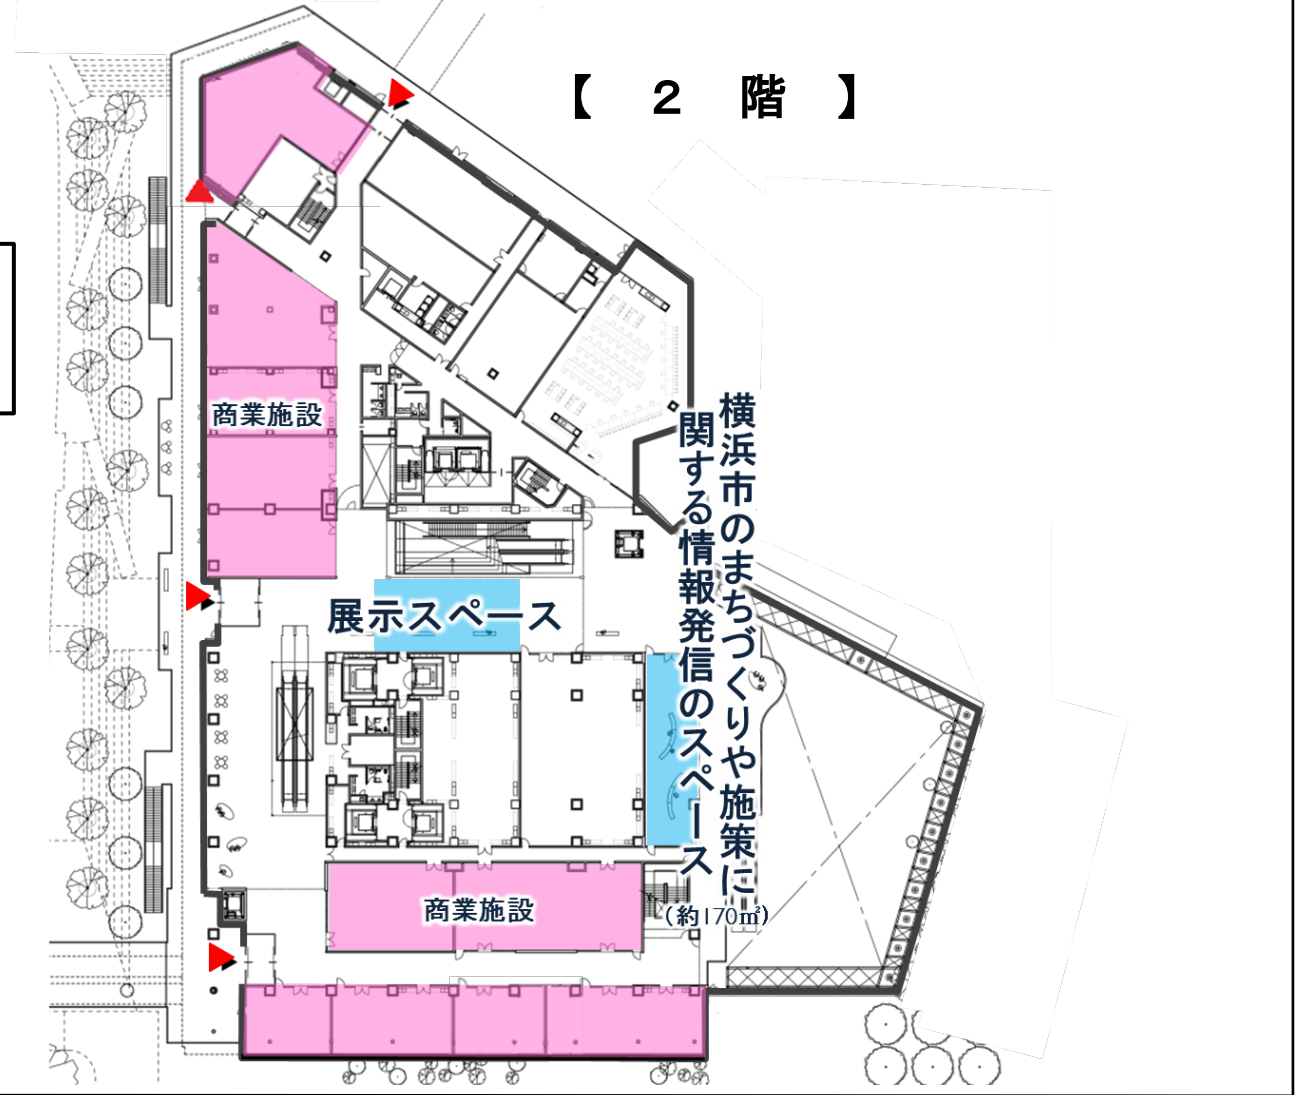

# 地下1階平面図

