


# 柳町コミュニティハウス

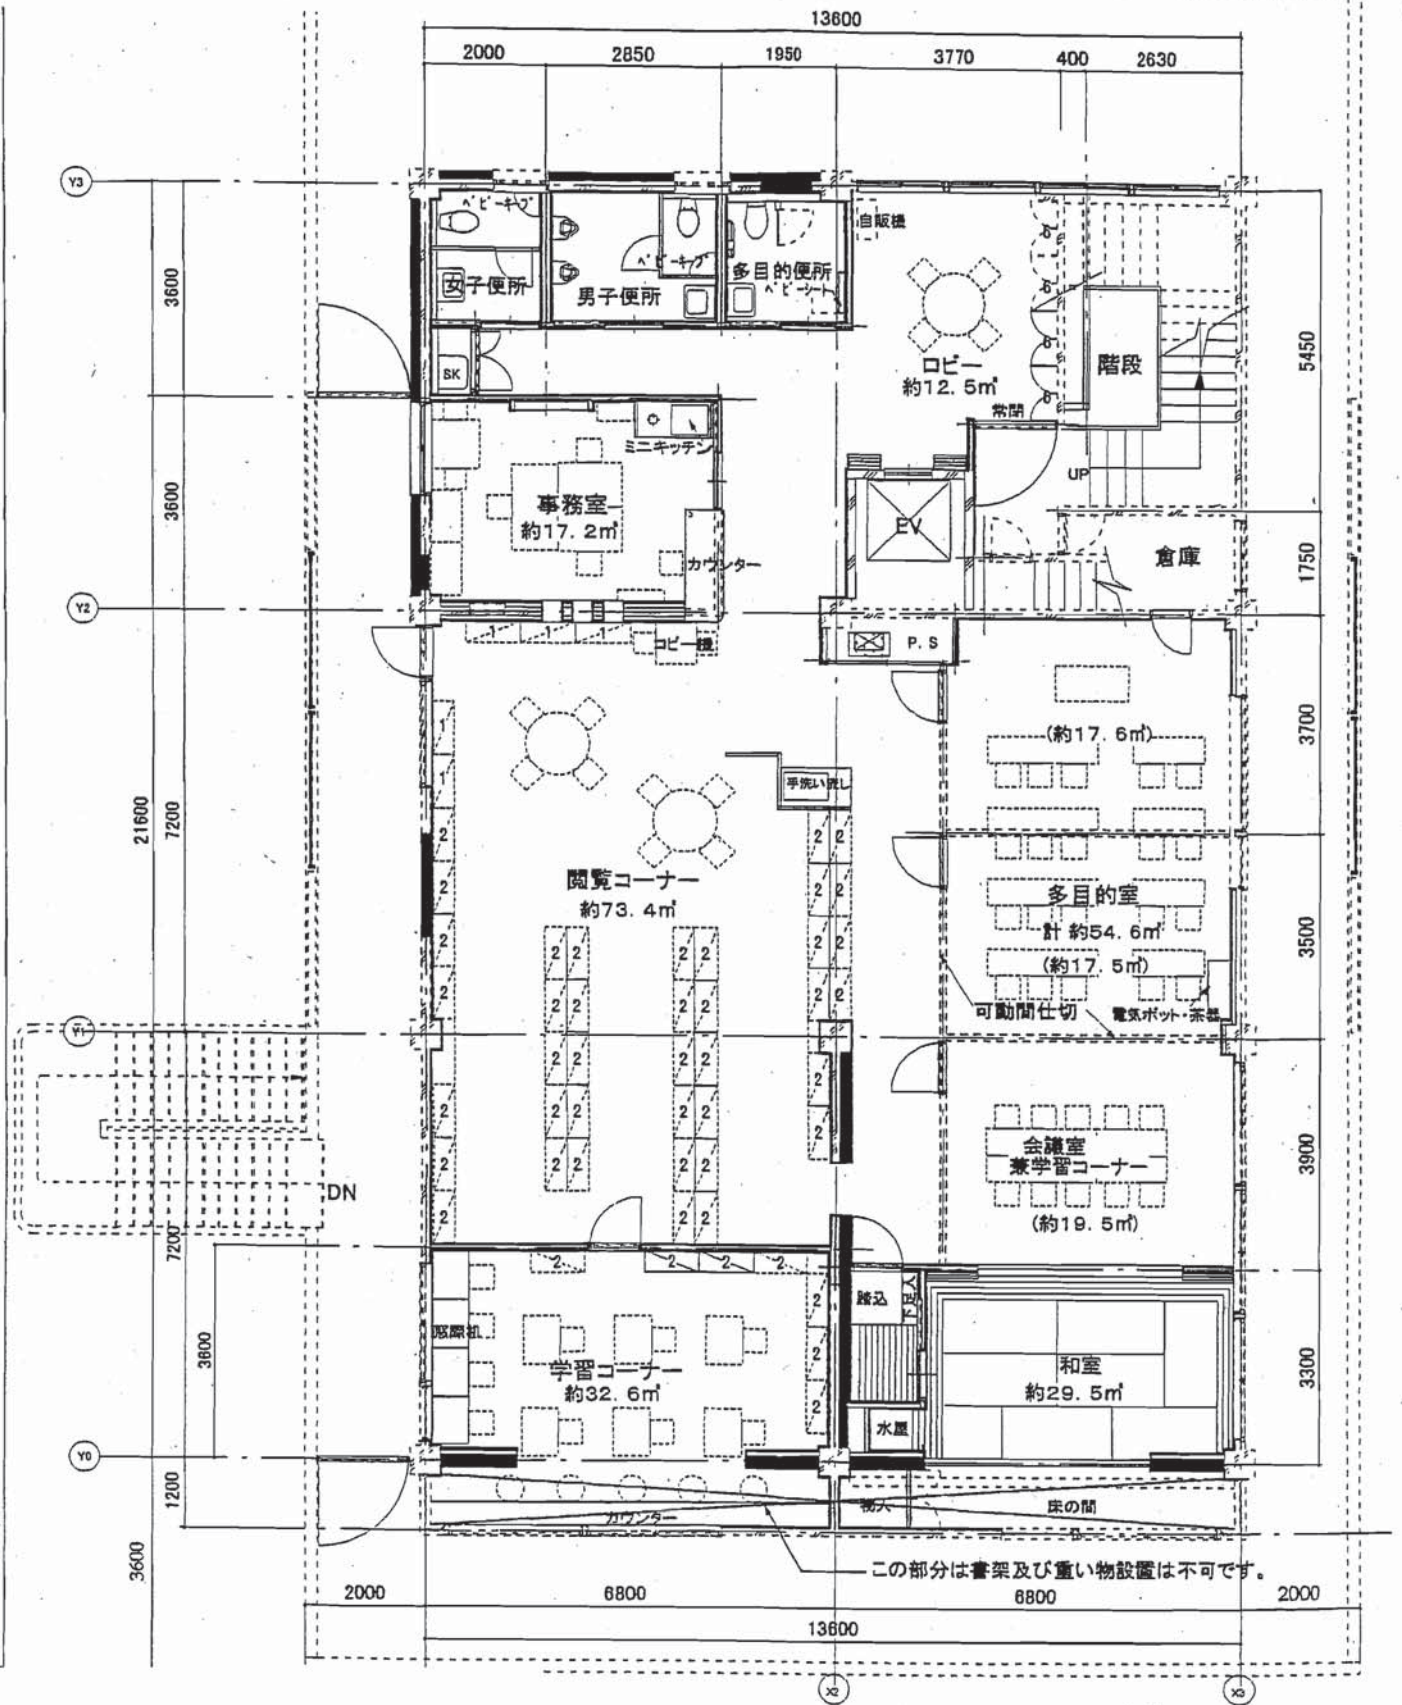

3階 転換後平面図

凡例

■ 耐震補強壁