

道路特定事業計画書【特定経路】

経路名 アリーナ通り (市道菊名第66号線 他)
 事業区間 横浜アリーナ～西ゲート橋前-1
 道路延長 890m
 事業予定年度 平成18年度～20年度

【整備方針】


宮内新横浜線を経由して横浜アリーナ方面や日産スタジアム方面へ至る経路で、幅員が広くおおむね平坦で歩きやすい歩道である。
 そこで、「段差・すりつけ勾配」や「縦断勾配」の改修及び「視覚障害者誘導用ブロック」の適切な敷設・改修を実施する。

【事業内容】

整備項目		事業量	箇所番号	備考	
歩行空間の確保		-			
歩道の新設	m	-			
歩道の拡幅	m	-			
道路構造の改修					
全面改修	m	-			
歩道の部分改修	段差・すりつけ勾配の改修	箇所	22	1～22	
	横断勾配の改修	箇所	-		
	縦断勾配の改修	箇所	1	23	車道嵩上げ
	舗装材の改修	m ²	-		
	排水施設の改修	箇所	-		
視覚障害者誘導用ブロックの敷設・改修					
経路誘導の連続敷設	新設	m	630	図示	
	改修	m	-		
交差点等の部分敷設	新設	箇所	-		
	改修	箇所	22	1～22	
その他					
案内標識の設置	箇所	-			
車止めの改修	箇所	22	1～22		

【事業実施に際して配慮すべき重要事項】

レンガ通りの整備と調整を図り実施

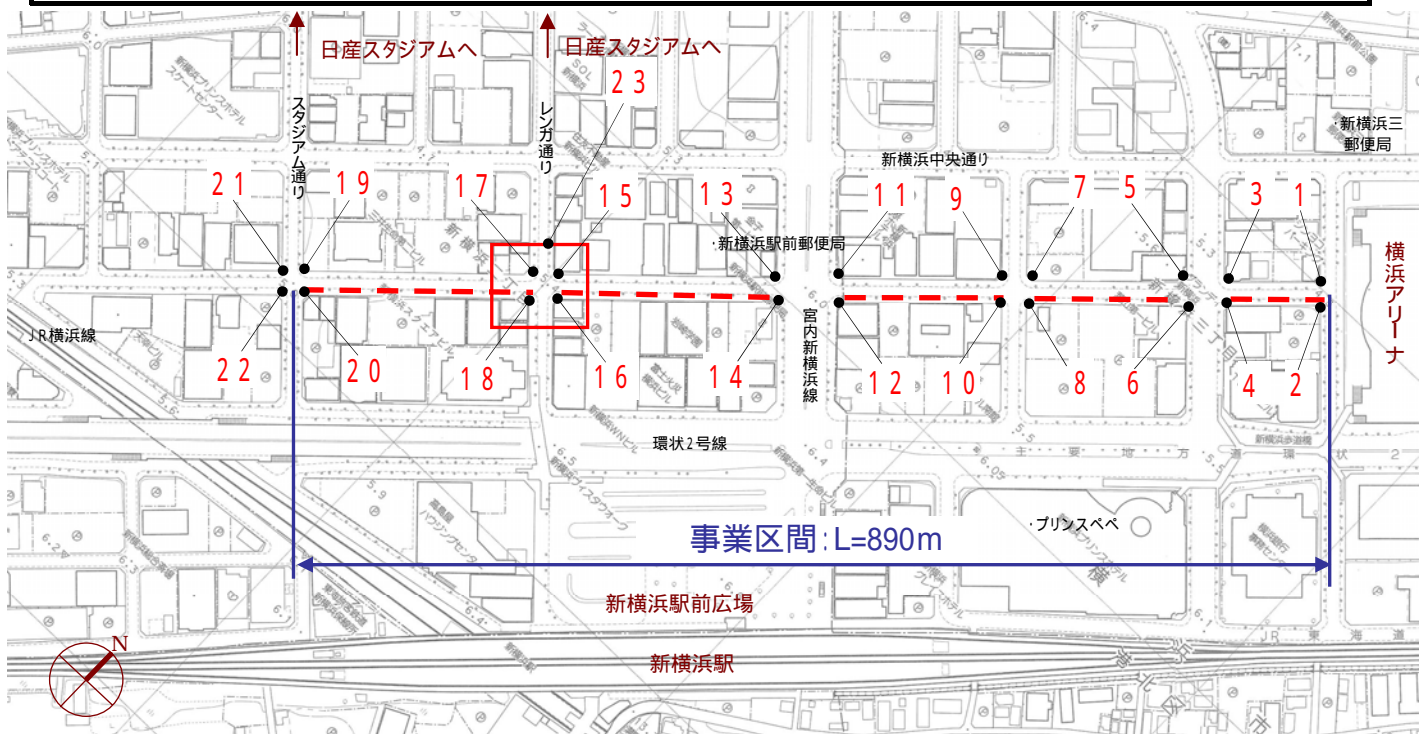

1 : 整備箇所
 - - - : 経路誘導の連続設置(新設)