

都市計画道路桂町戸塚遠藤線  
(上倉田戸塚地区)街路整備事業に伴う  
盛徳寺跨線人道橋の撤去工事について

令和6年6月

横浜市道路局建設課

# 次第

---

1. 工事概要
2. 施工順序
3. 工事工程
4. 問合せ先

# 1. 工事概要



工事名 : 盛徳寺跨線人道橋撤去工事

施工時期: 令和6年6月～令和7年9月

事業者 : 横浜市

発注者 : 東日本旅客鉄道株式会社

施工業者: 株式会社 ユニオン建設


施工理由:

- ・都市計画道路の整備上、支障になるため撤去を行います。

※都市計画道路整備に合わせて、JRを高架する橋梁を新設します。


## 2. 施工順序

### 施工フロー図

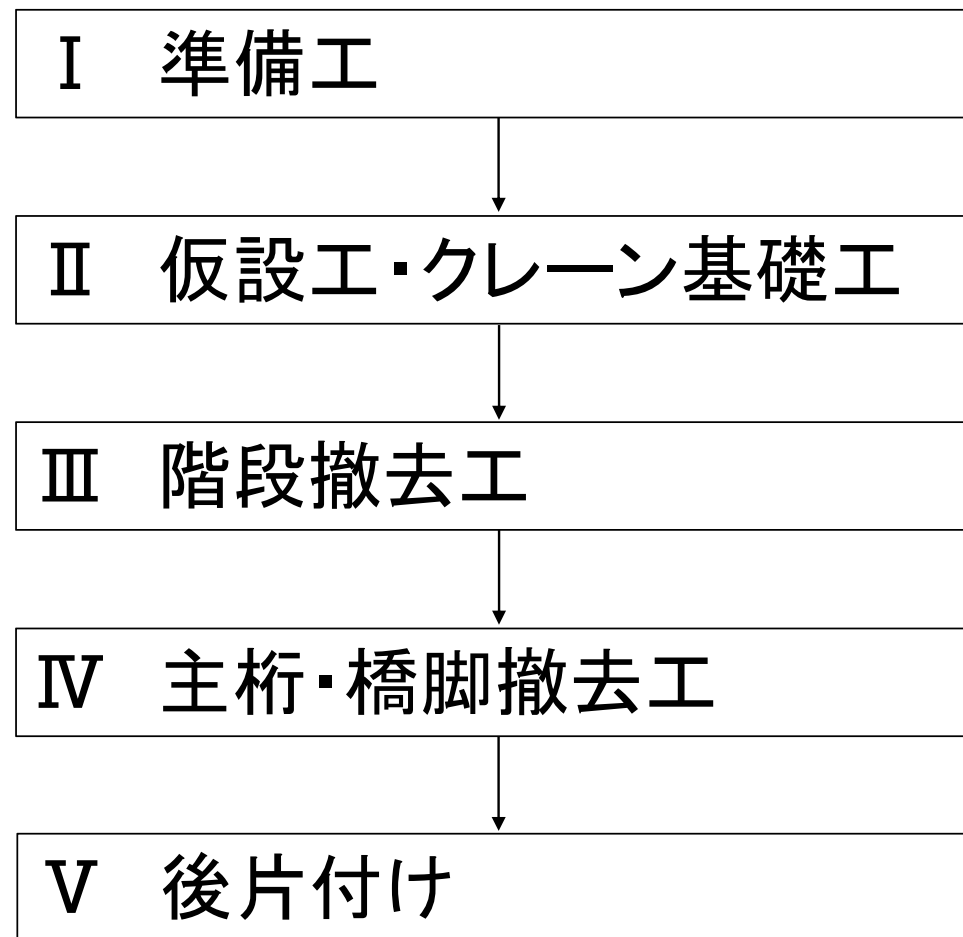

## 2. 施工順序

### I 準備工 (R6年 6月～7月頃)

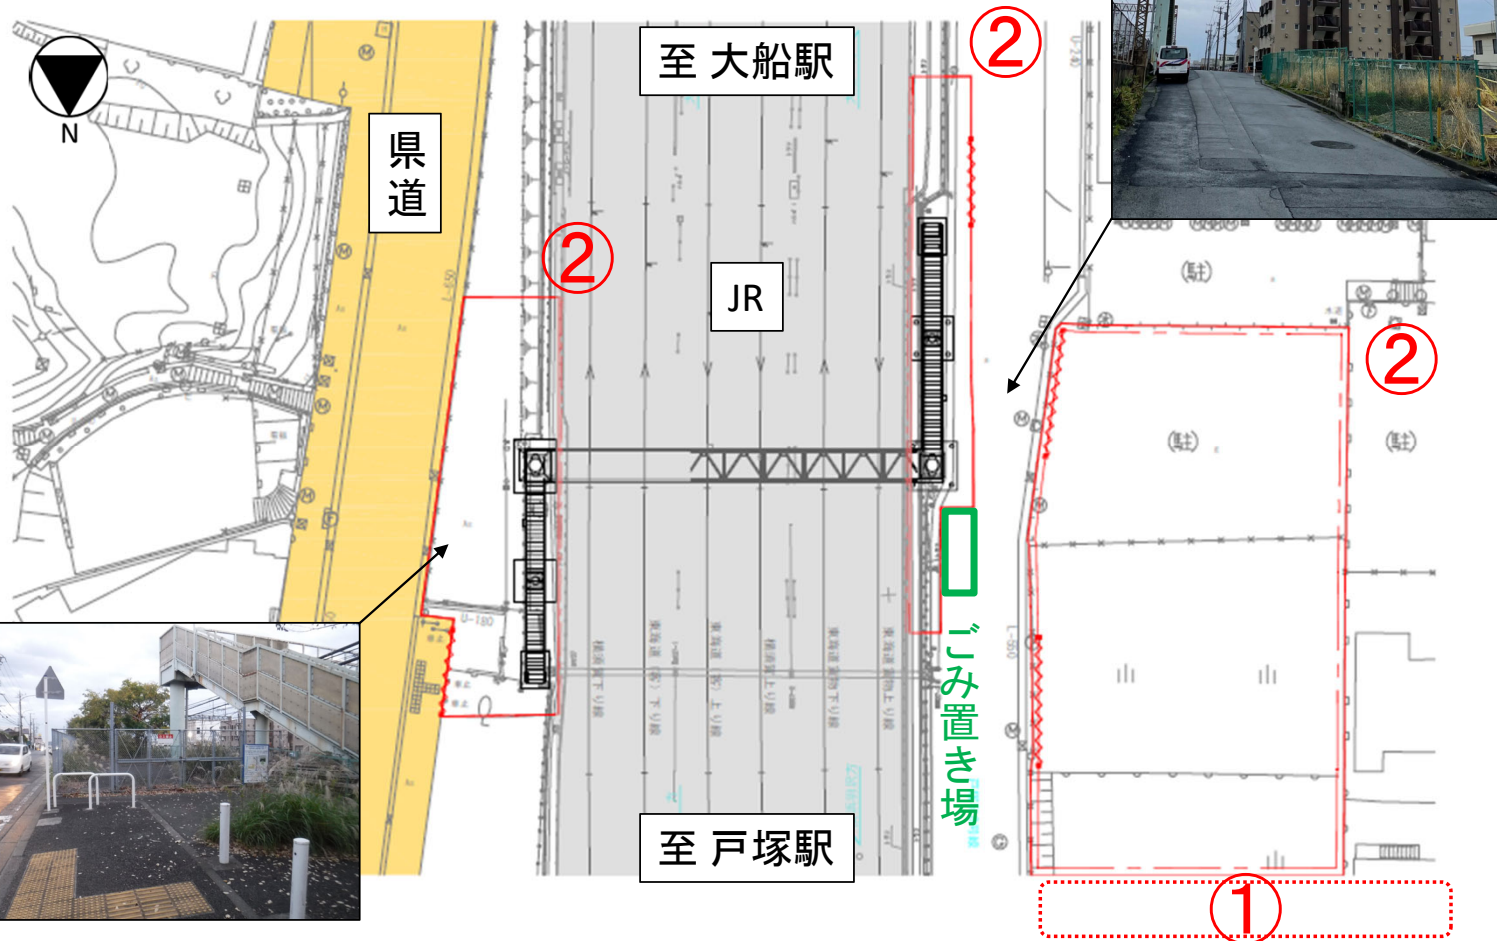


①家屋事前調査  
・近隣家屋が工事による影響を受けていないか把握するため、事前に調査を行います。

②仮囲い設置工  
・騒音対策及び粉塵の敷地外流出防止のため仮囲いの設置を行います。  
・施工に必要なヤードの整備を行います。  
※ごみ置き場は仮囲いの外に移設します

## 2. 施工順序

### Ⅱ 仮設工・クレーン基礎工 (R6年 8月～11月頃)

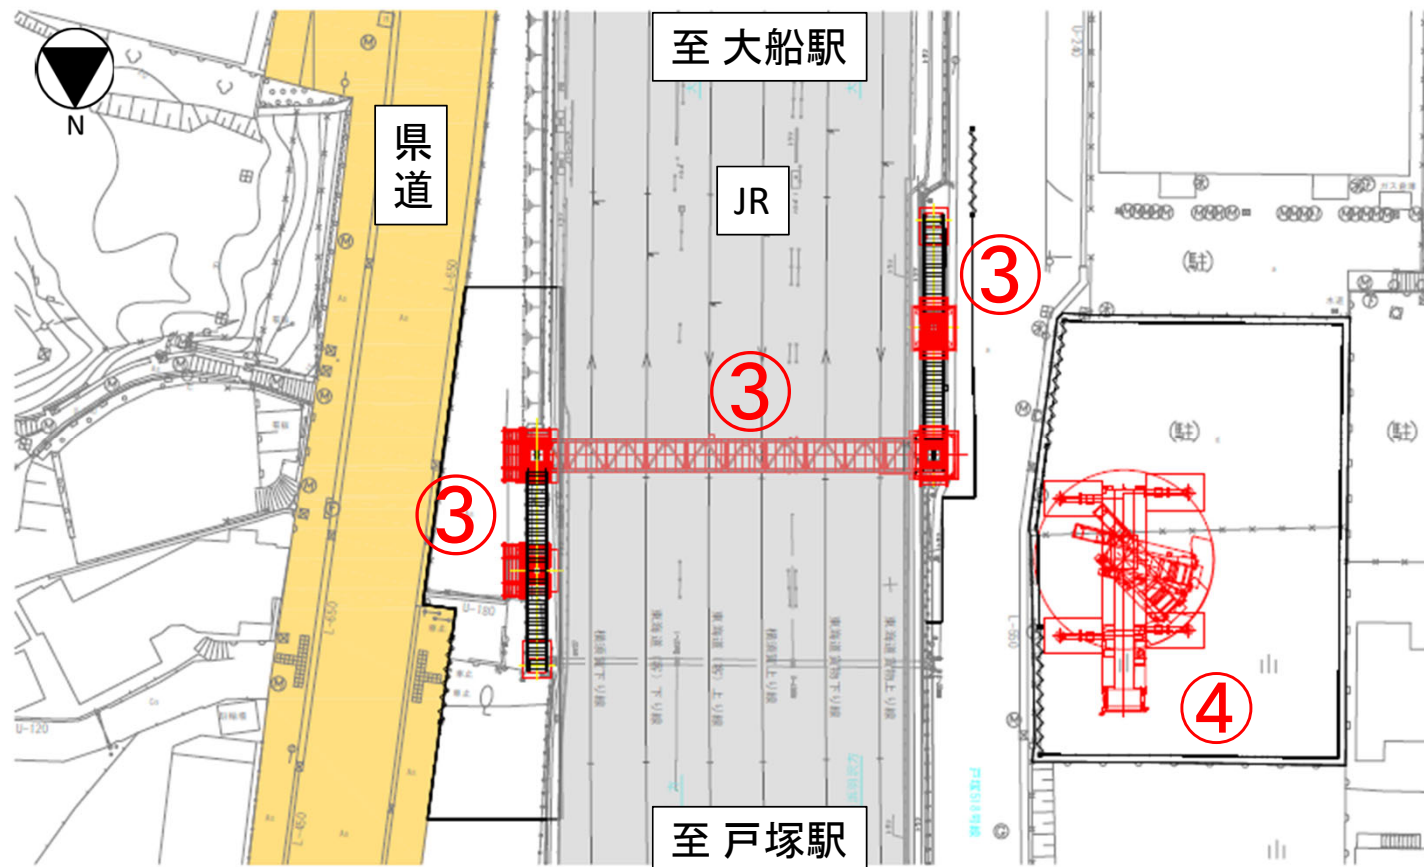

#### ③ 足場設置工 (夜間工事あり)

- ・桁の部材の切断等の作業に必要な足場の設置を行います。


#### ④ クレーン基礎工

- ・撤去に使用する、大型クレーンの足場の整備を行います。
- ・クレーンの設置はR7年1月を予定。



## 2. 施工順序

### Ⅲ階段撤去工（R6年12月～R7年3月頃）

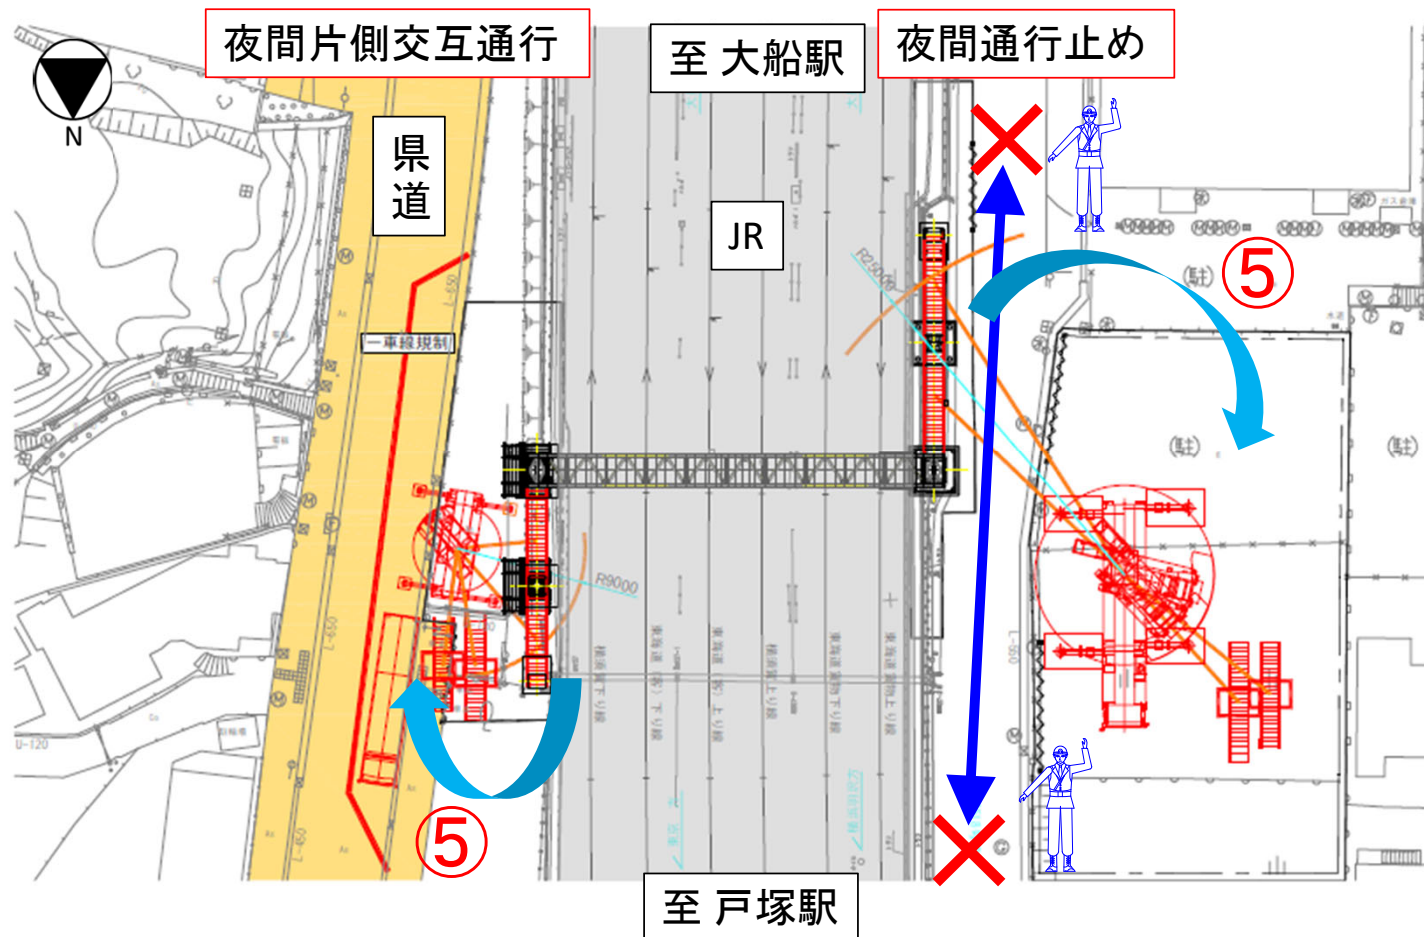

#### ⑤階段撤去工 (夜間工事あり)

- ・階段をクレーンで、吊り上げ、施工ヤードに仮置きします。
- ・県道側の施工ヤードは狭小なことから夜間片側交互通行とします。


※桁や階段を大型クレーンで吊り上げる際、安全を考慮し、通行止めをさせていただきます

※交通規制は、今後、交通管理者との協議により、決定します

※詳細な日時は、事前に現地看板等で周知いたします

## 2. 施工順序

### IV 主桁・橋脚撤去工 (R6年12月～R7年7月頃)

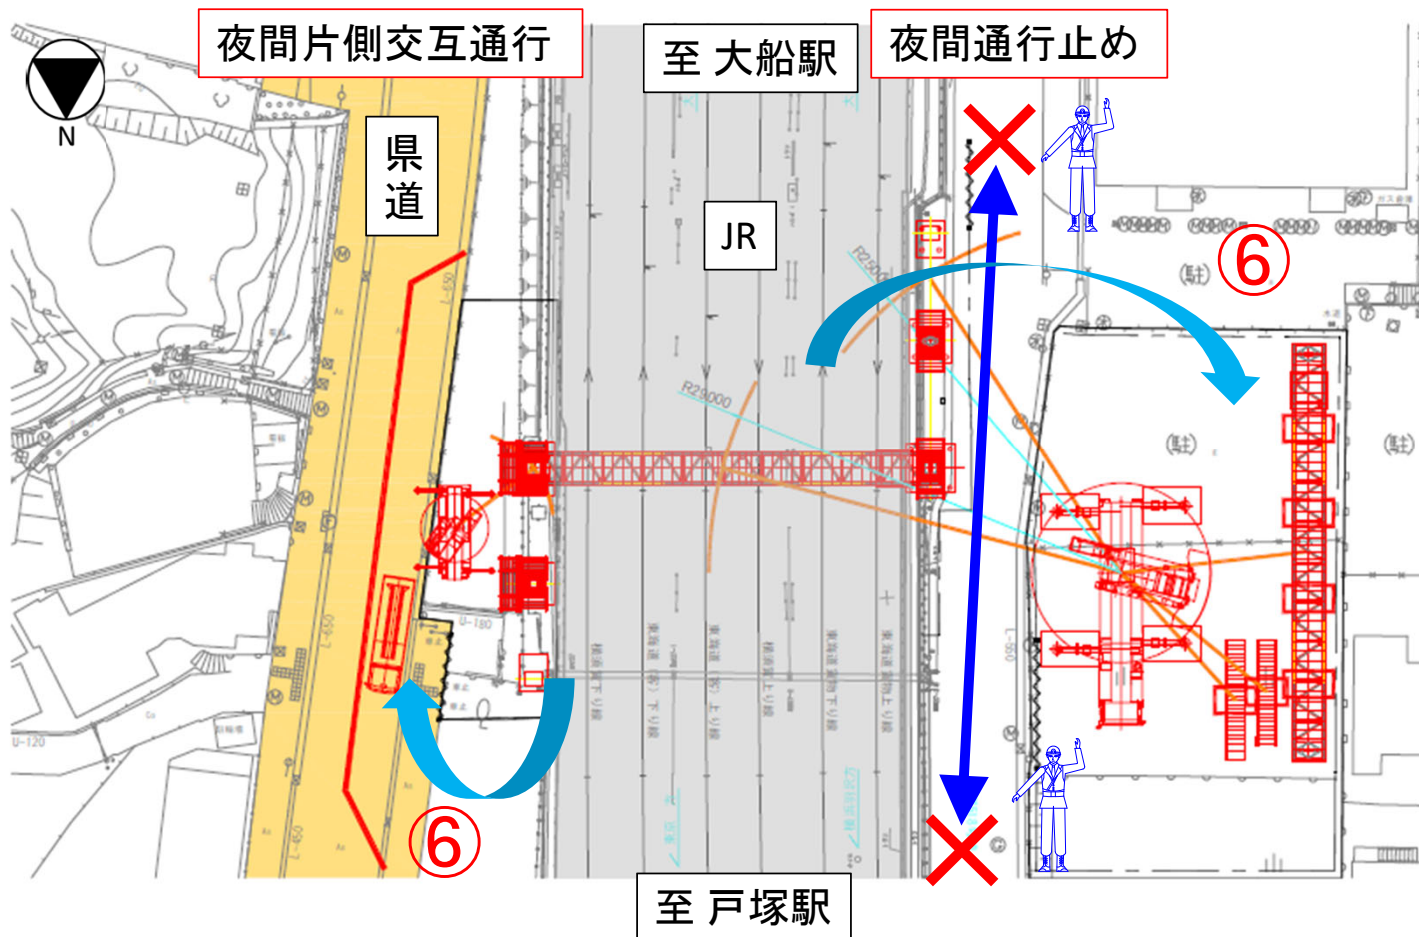

#### ⑥ 桁・橋脚撤去工 (夜間工事あり)

・桁及び橋脚を、大型クレーンで吊り上げ、施工ヤードに仮置きします。


※桁や橋脚を大型クレーンで吊り上げる際、安全を考慮し、通行止めをさせていただきます  
※詳細な日時は、事前に現地看板等で周知いたします

・桁及び橋脚撤去完了後、大型クレーンの解体を行います。



## 2. 施工順序

### V 後片付け (R7年8月～R7年9月頃)

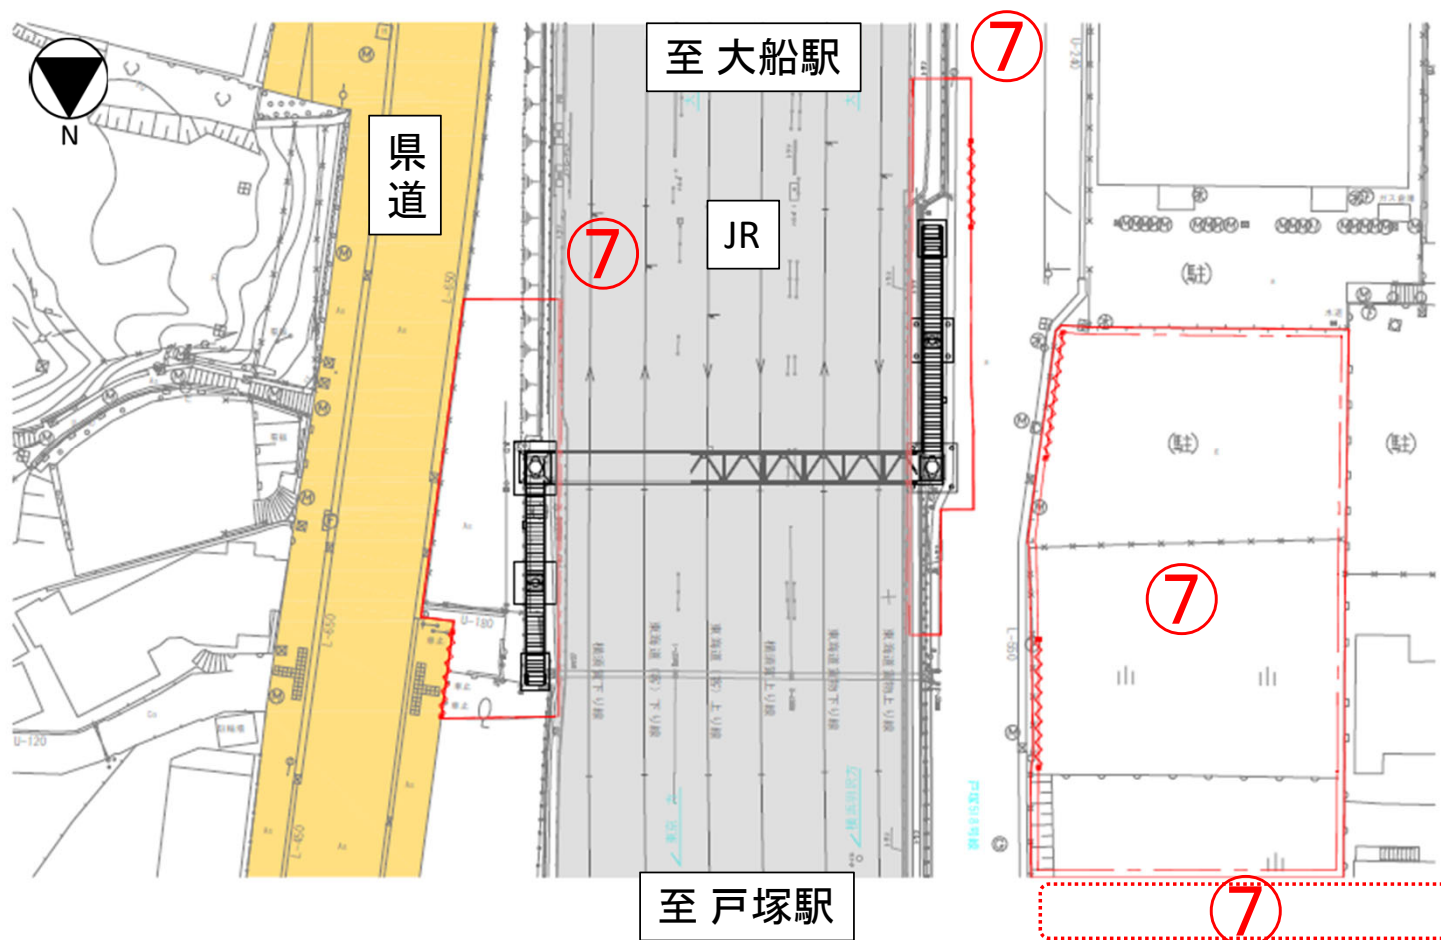


#### ⑦後片付け (夜間工事あり)

- ・クレーン基礎撤去、  
仮囲い撤去、  
施工ヤードの復旧

- ・家屋事後調査  
近隣家屋が工事による  
影響を受けていないか  
調査を行います。

## 2. 施工順序

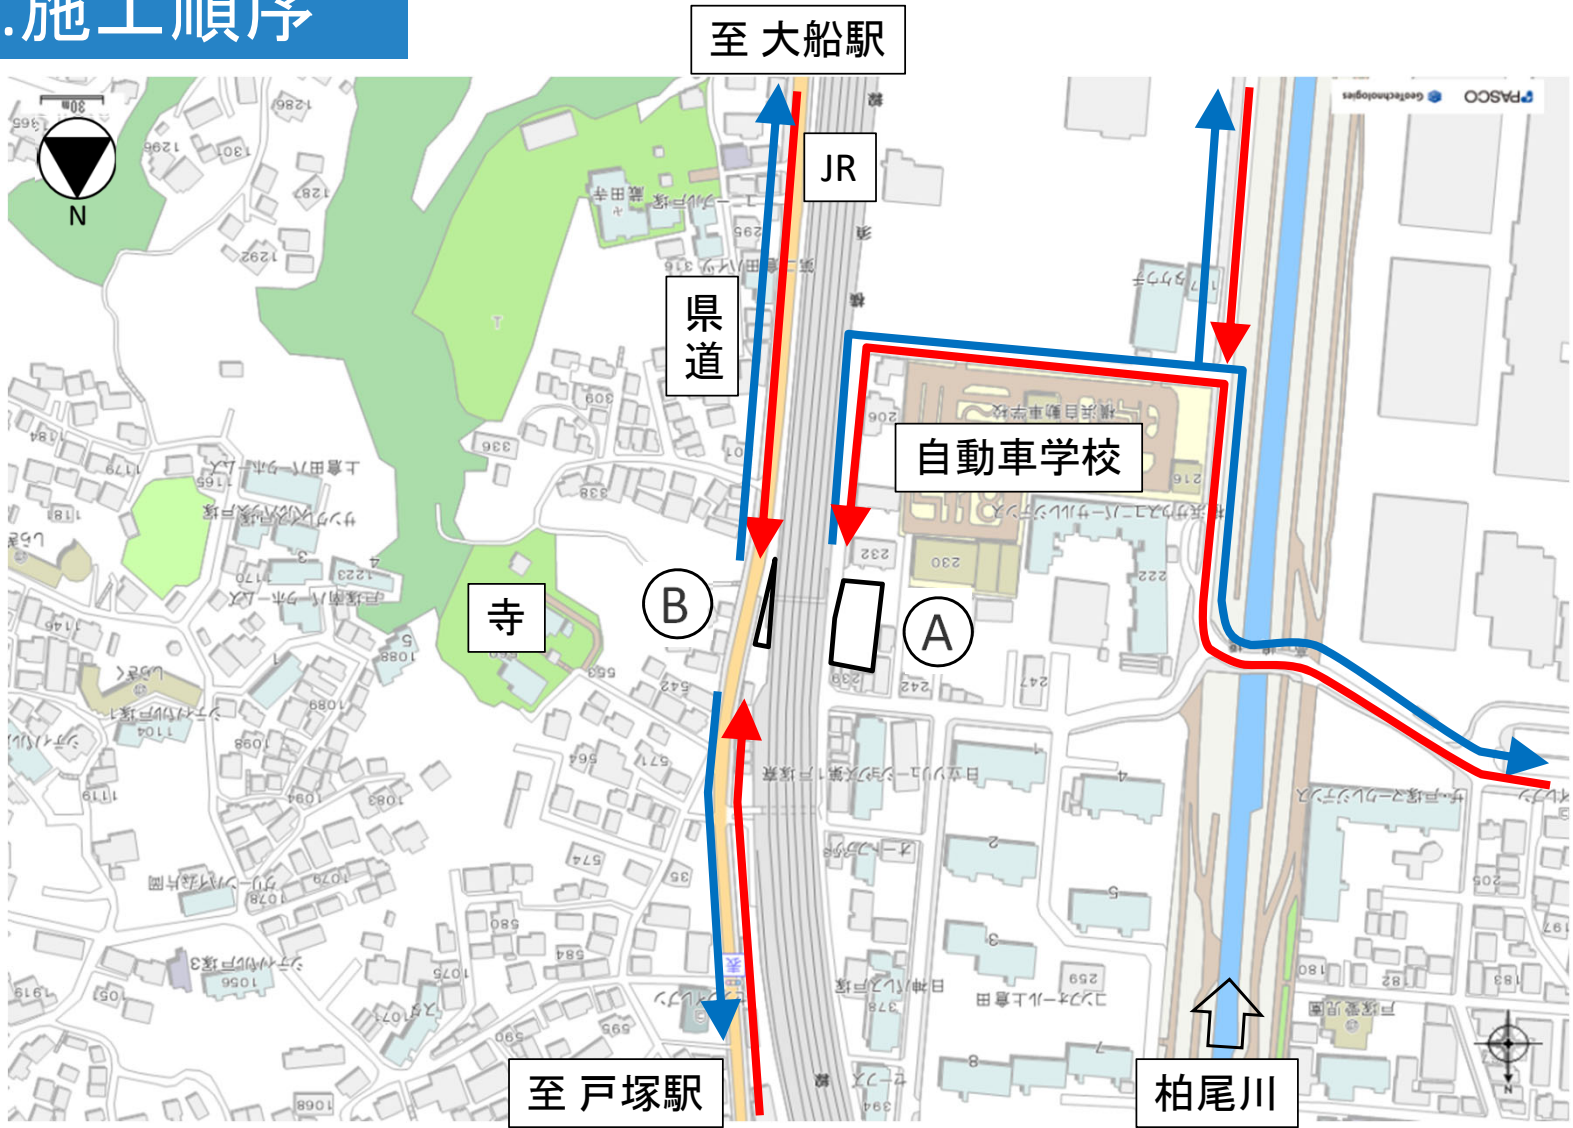

# 3.工程表

施工実施時間 : 昼間工事 08:00~17:00

夜間工事 24:00~05:00

(原則として、土・日曜日は作業を行いません)

年度	R6									R7						
	6月	7月	8月	9月	10月	11月	12月	1月	2月	3月	4月	5月	6月	7月	8月	9月
準備工	■															
仮設工・クレーン基礎工			■ 夜間工事あり													
階段撤去工							■ 夜間工事あり									
主桁・橋脚撤去工							■ 夜間工事あり									
後片付け																■ 夜間工事あり

※作業進捗状況により、工程に変更が生じることがあります

※夜間工事はこの内、数日間です

## 4.問合せ先

### 【工事・家屋調査に対する問合せ】

発注者 東日本旅客鉄道株式会社

施工会社 ユニオン建設株式会社

担当:豊田

電話:090-7222-5520

### 【事業に対する問合せ】

事業者 横浜市道路局建設課

担当:平賀

電話:045-671-3539