

公園整備上の注意箇所図面

1区


歩道として利用しているため
歩道形態を維持

地下ピットあり
近接施工時注意
撤去不可

彫像あり
移設する際は
要調整

重要埋設物あり
掘削する場合は 近接協議が必要
建築物要調整

...公園範囲

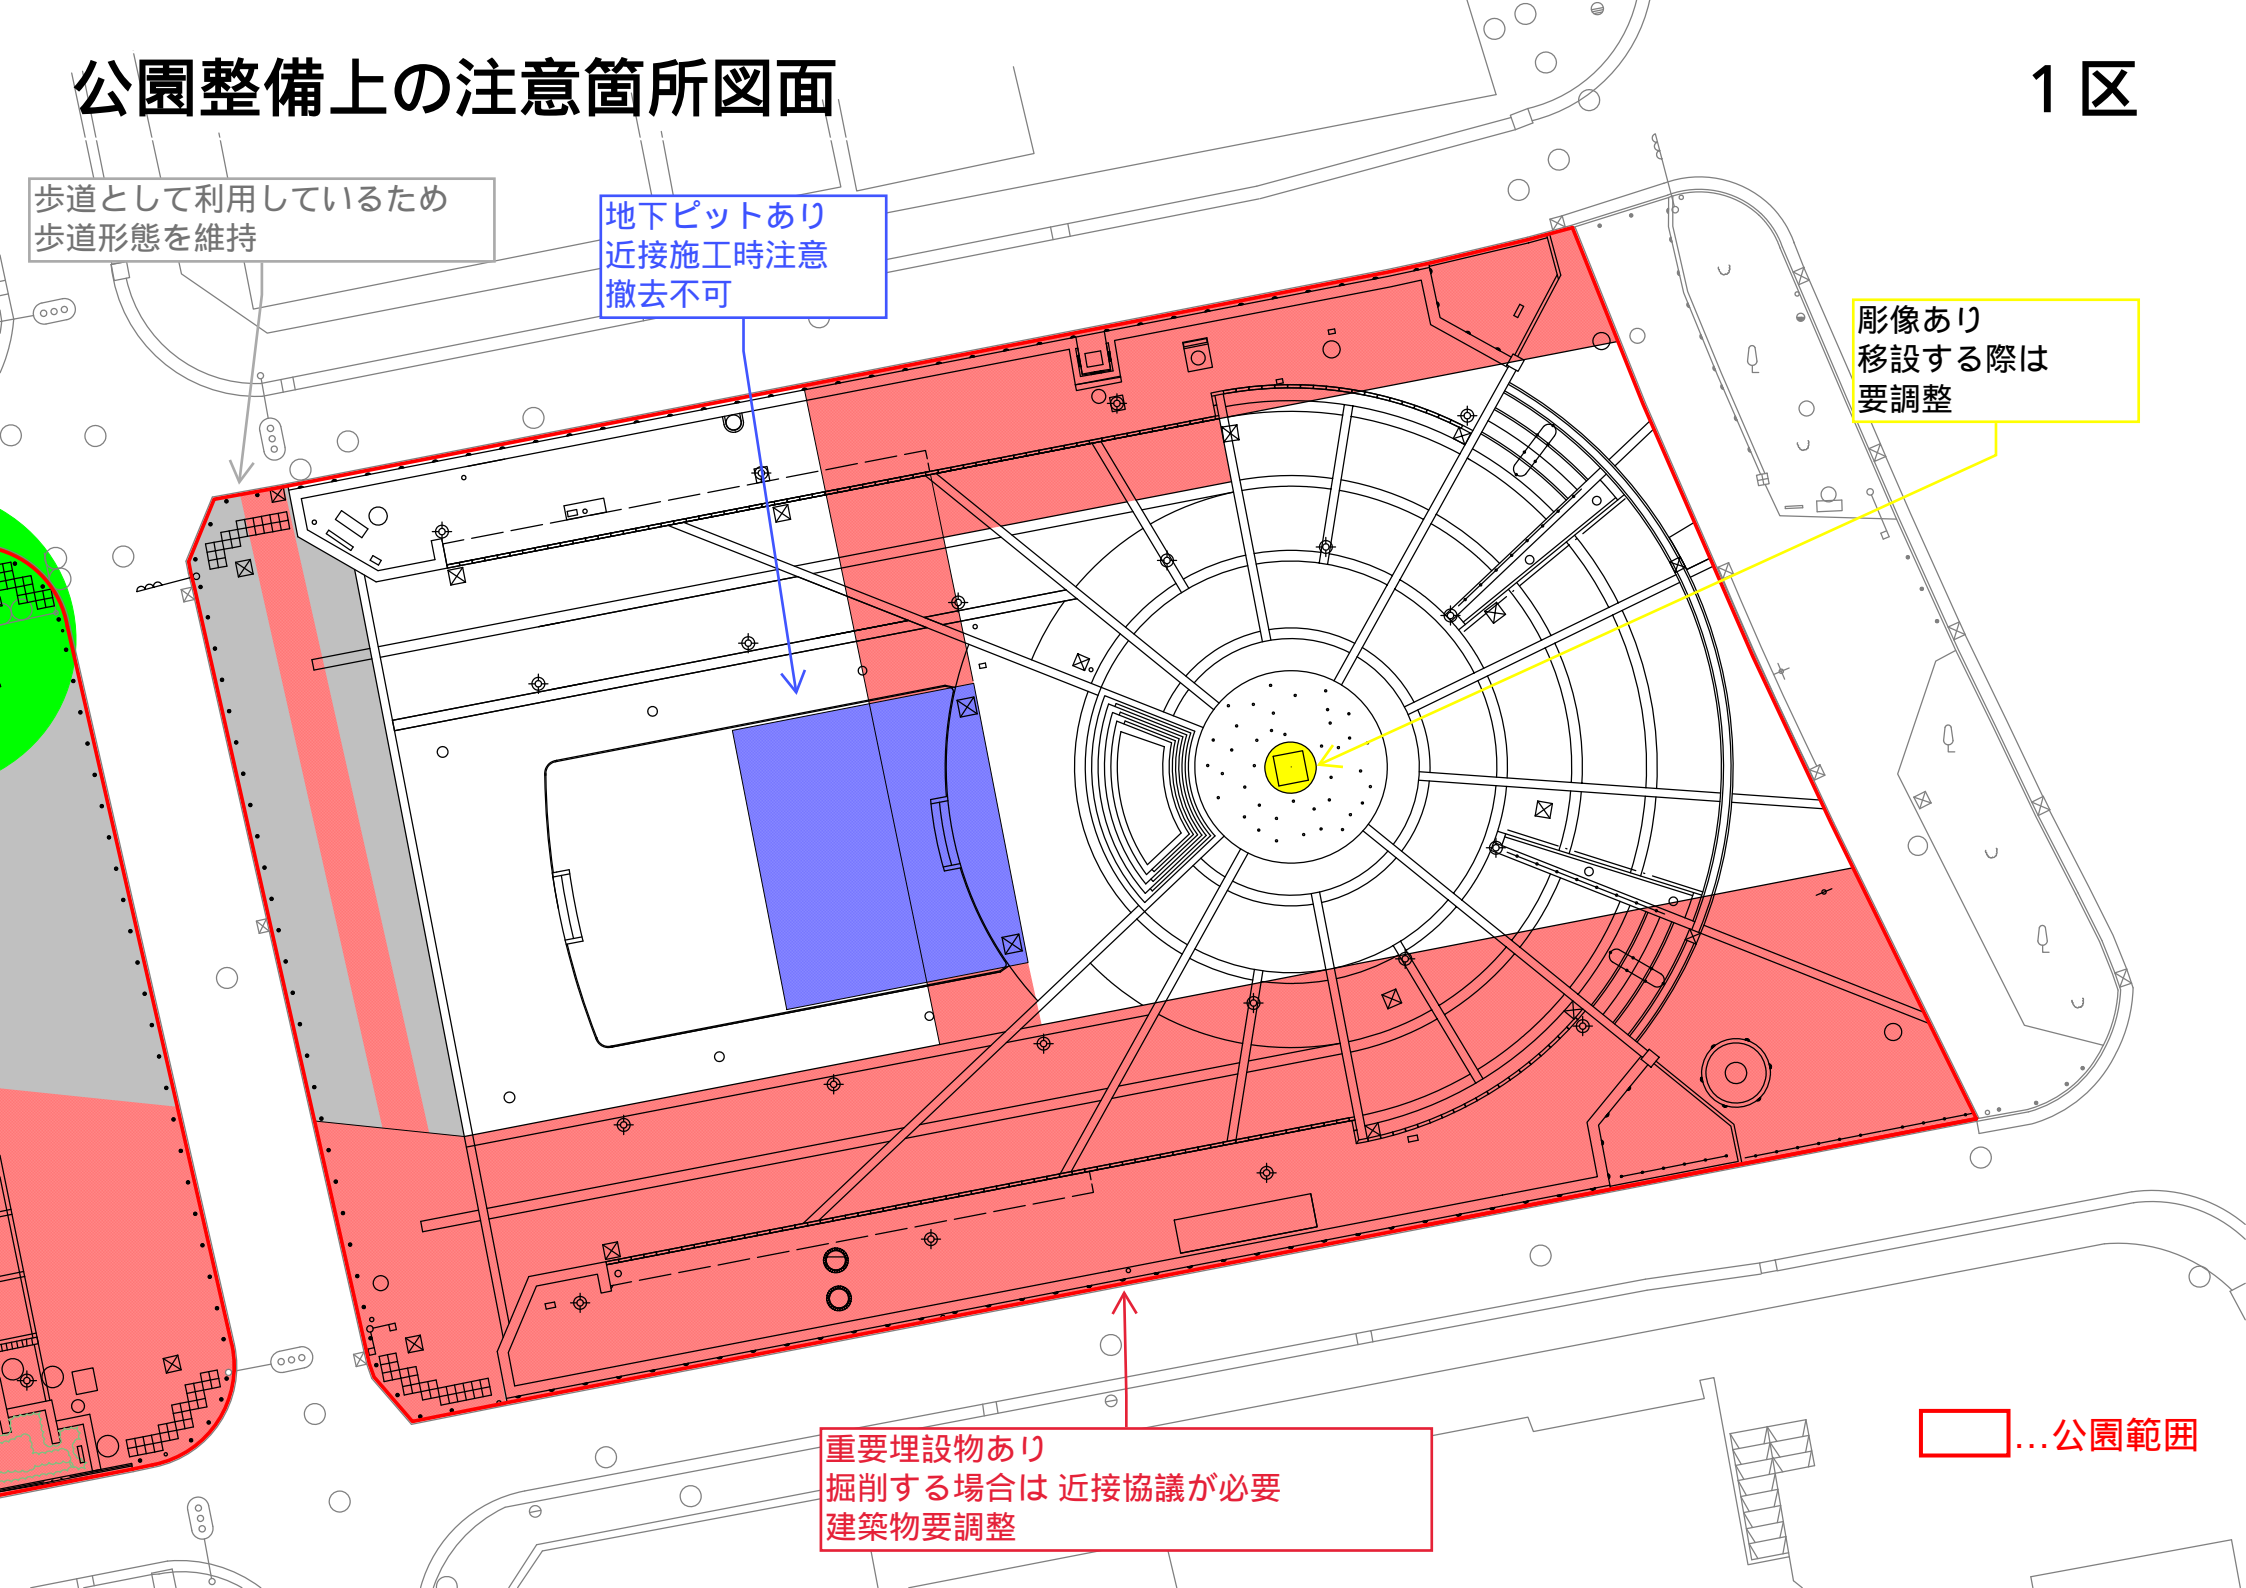

公園整備上の注意箇所図面


防火水槽 100m³
近接施工時注意
撤去不可

歩道として利用しているため
歩道形態を維持

認定道路あり

重要埋設物あり
掘削する場合は 近接協議が必要
建築物要調整

...公園範囲

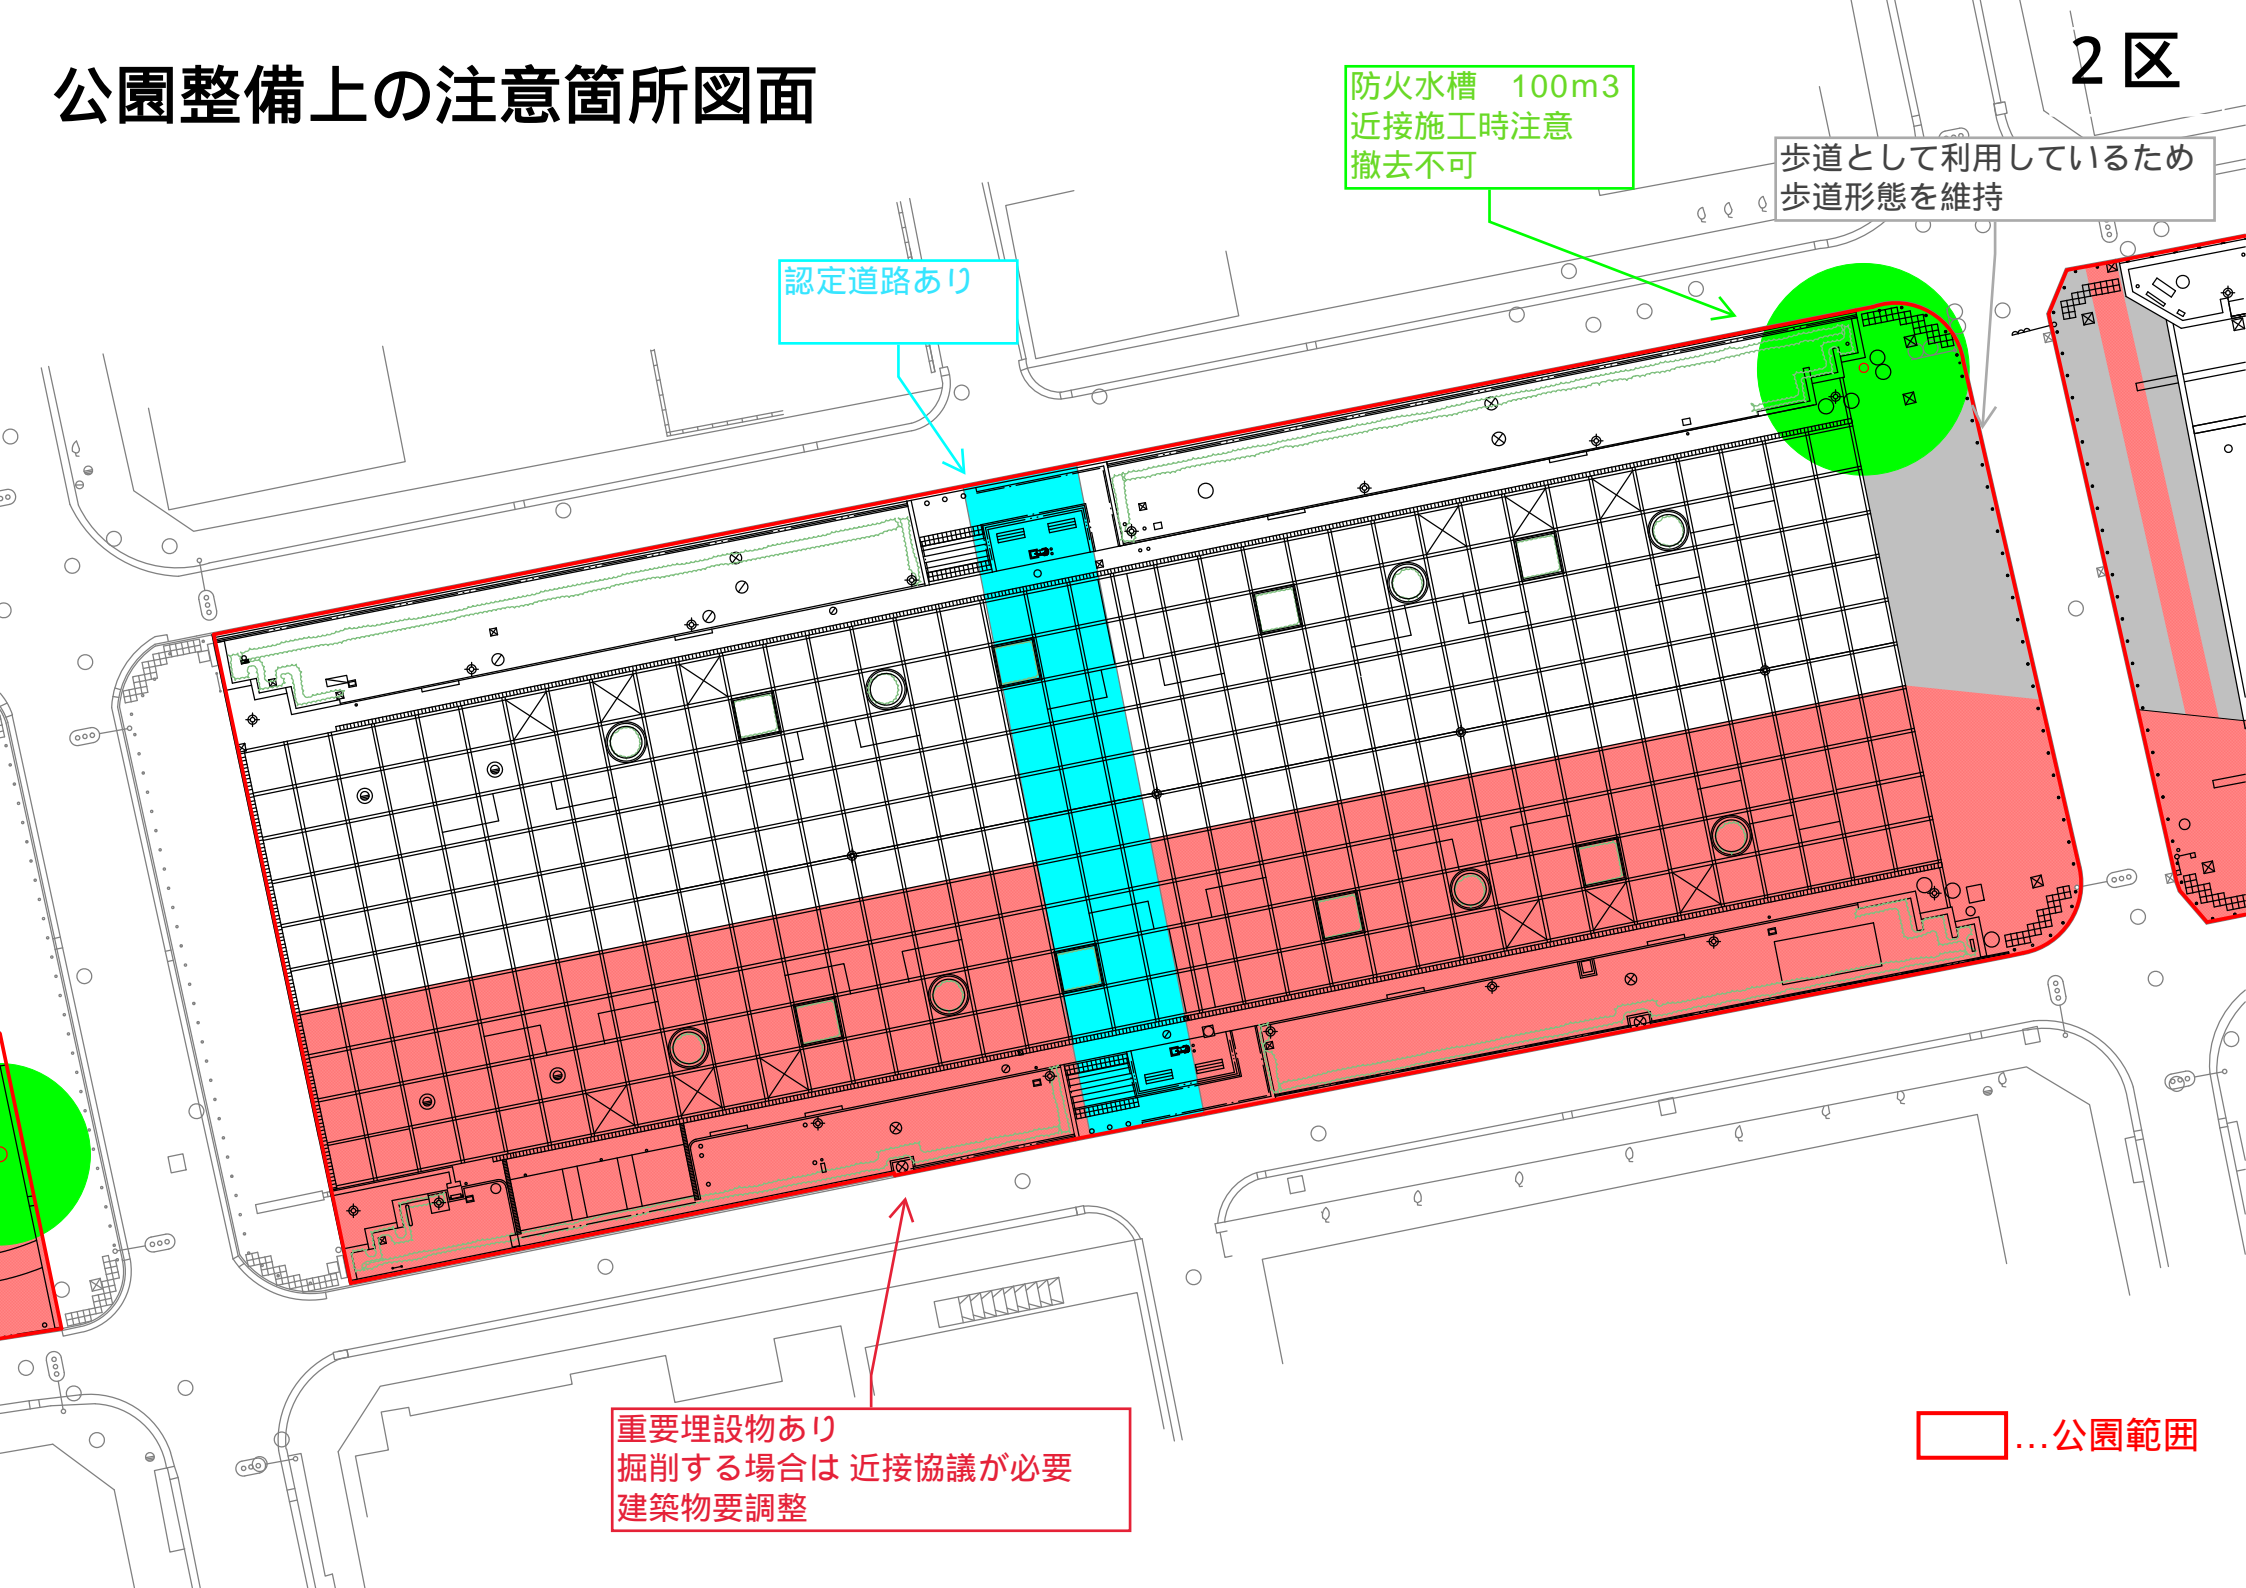

公園整備上の注意箇所図面

3区

