


# 別紙1 区域図

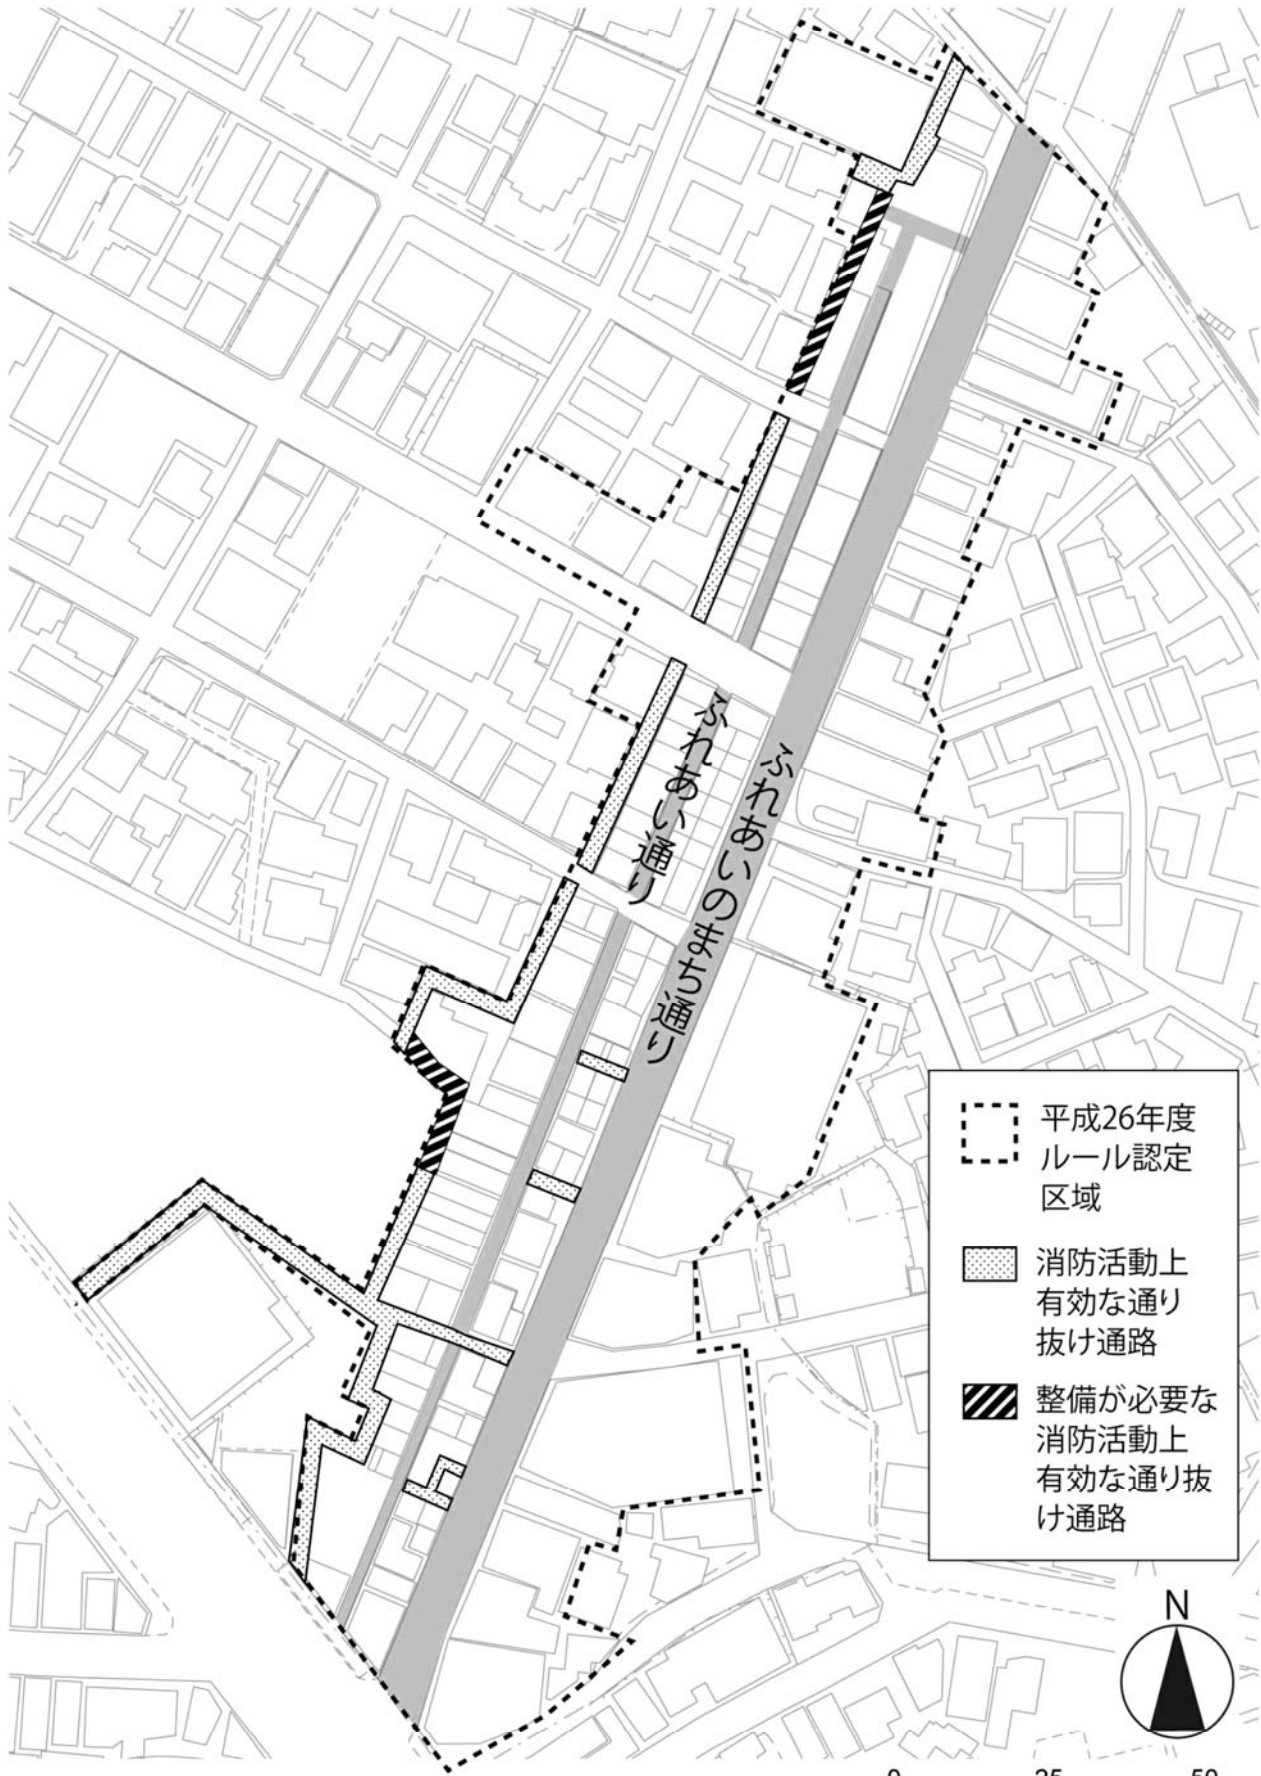

【横浜市地形図複製承認番号平 24 建都計第 9075 号】

六角橋商店街連合会区域内 六角橋1丁目10・11番地における建物配置・街路形状等は、  
神奈川大学建築学科デザインコース + 神奈川大学大学院工学研究科建築学専攻の実測調査により作製