



件名	新市庁舎移転に伴う光ケーブル敷設ルート調査・設計業務委託(その2)		
図面名	新庁舎B1Fケーブルルート図		
図面番号	3	縮尺	1/200
設計年月	令和元年 7月		


総務局危機管理室

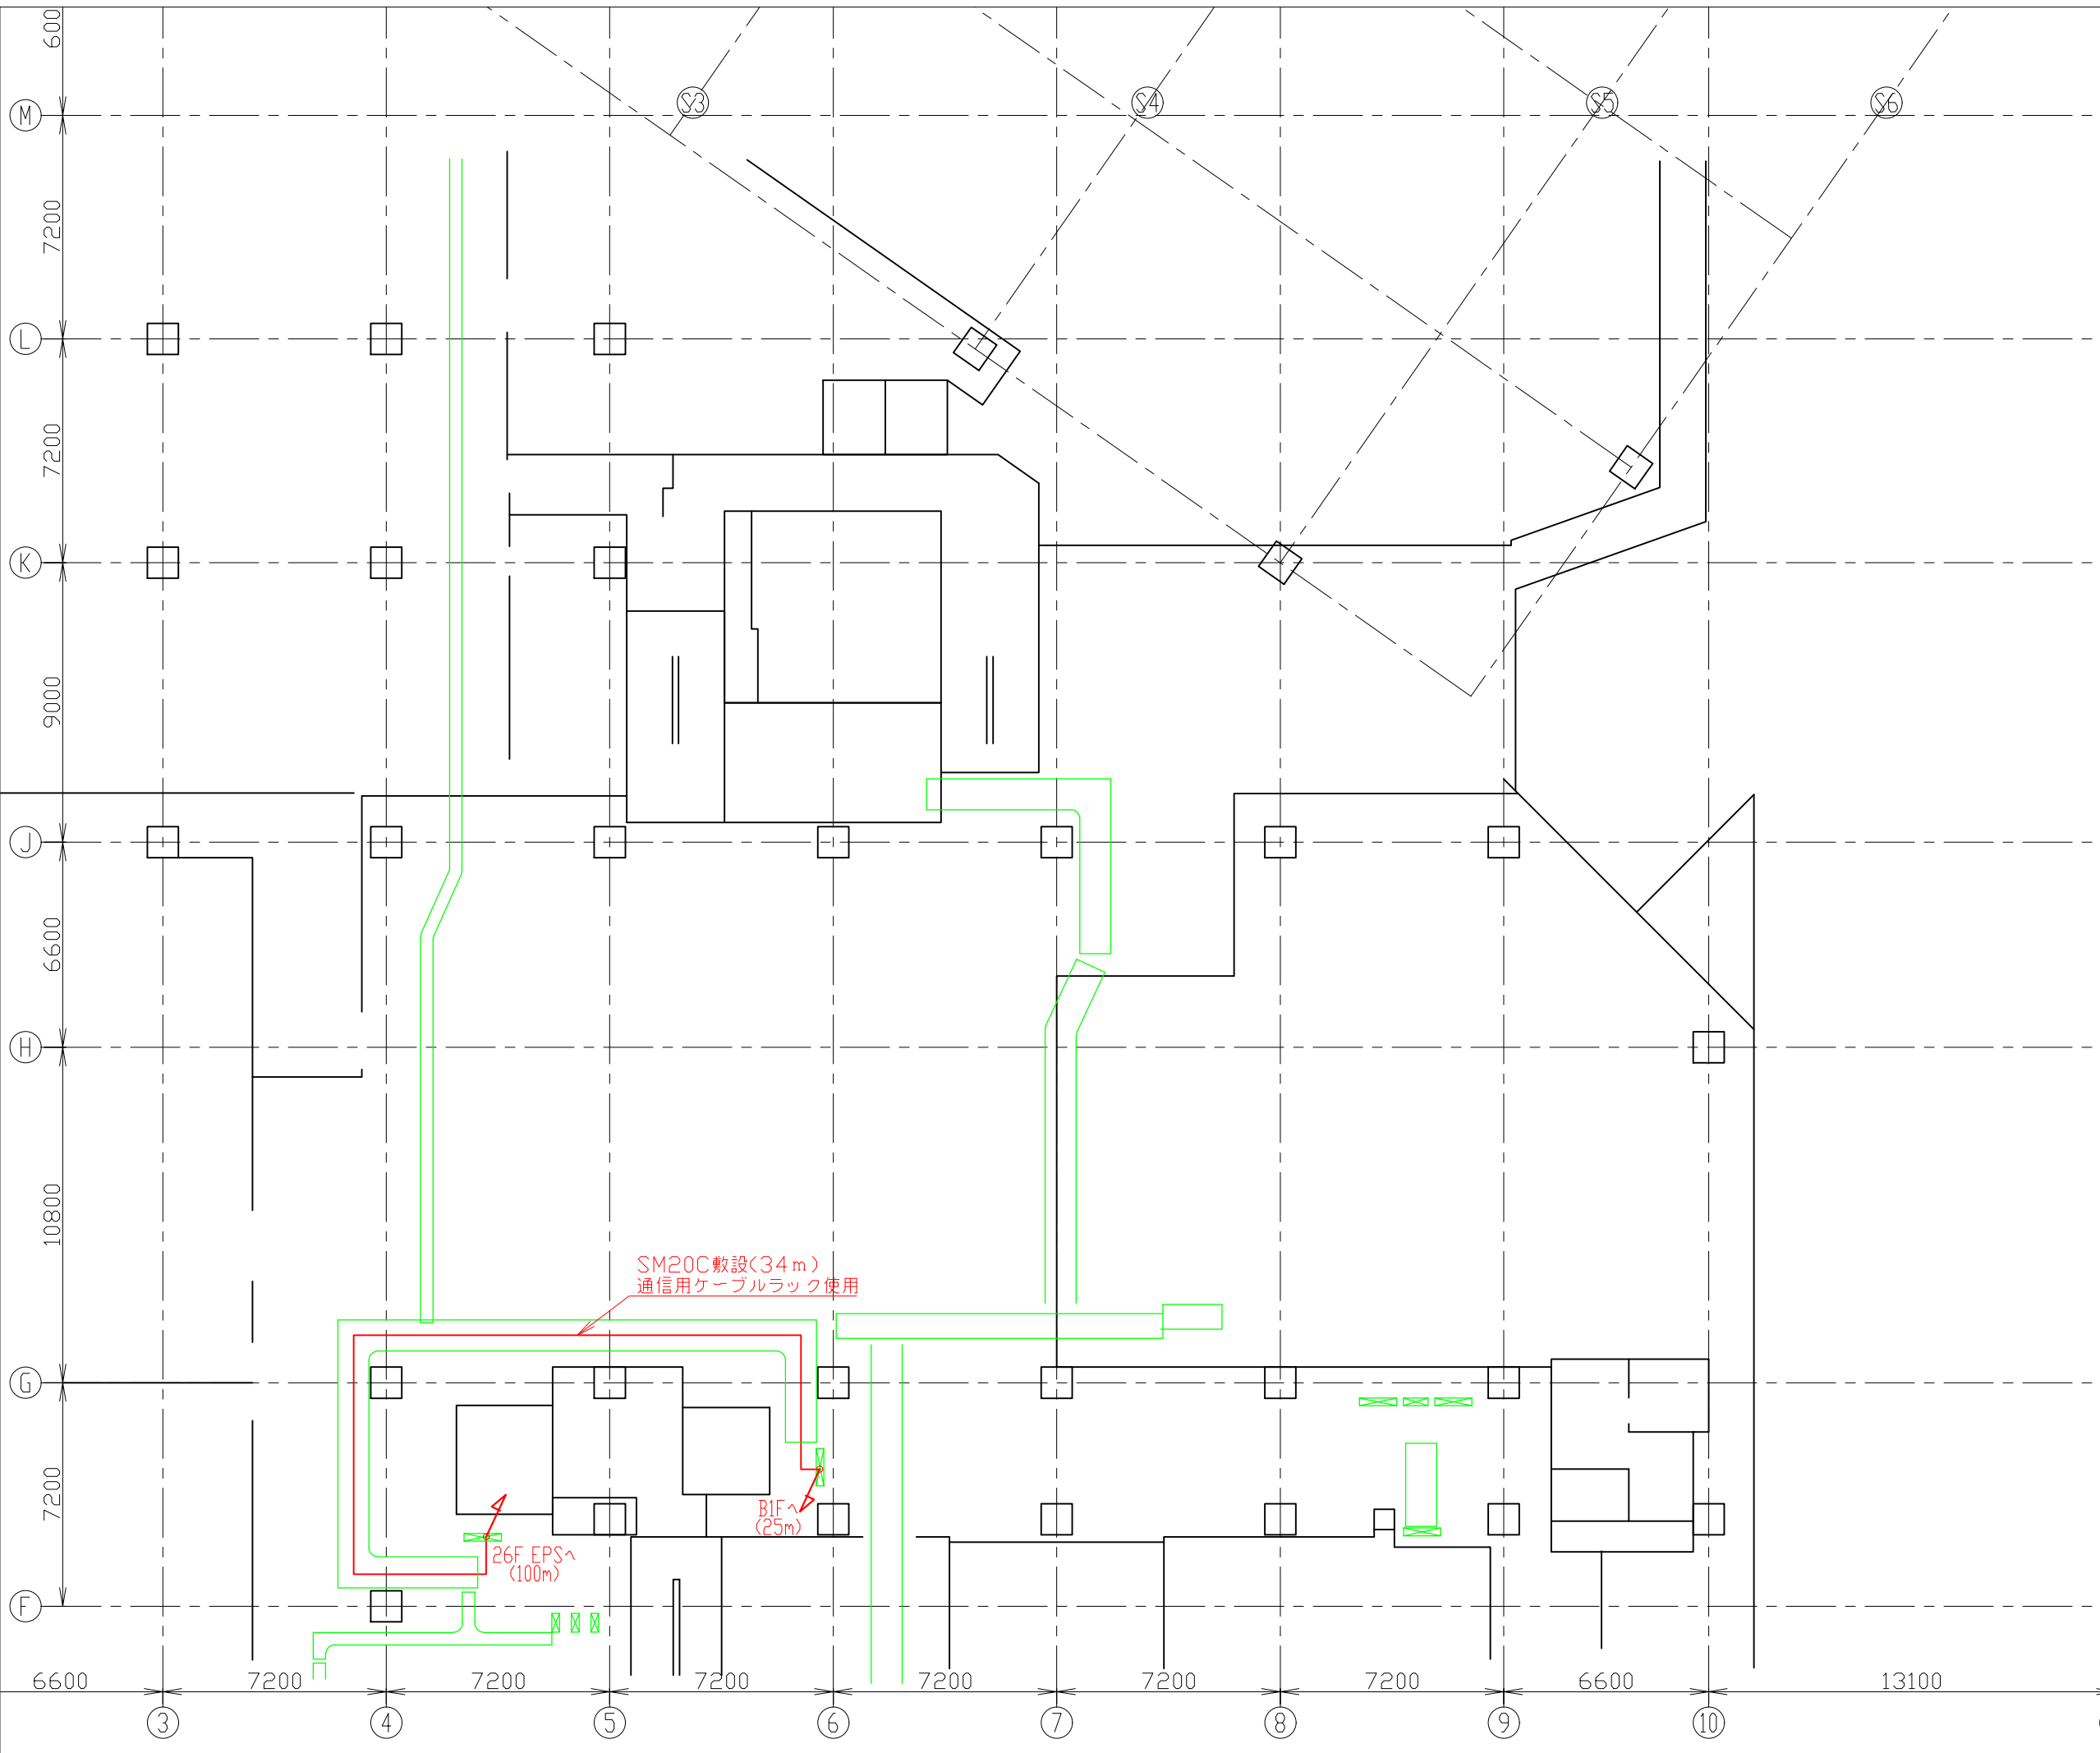

4F

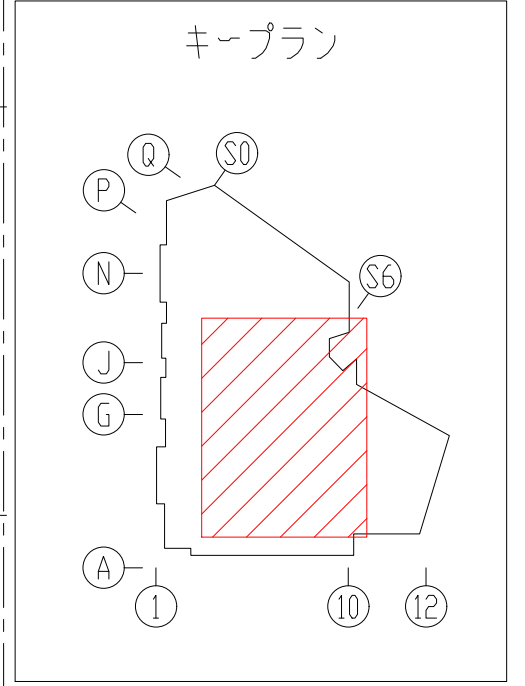

件名	新市庁舎移転に伴う光ケーブル敷設ルート調査・設計業務委託(その2)		
図面名	新庁舎4Fケーブルルート図		
図面番号	4	縮尺	1/200
設計年月	令和元年 7月		
総務局危機管理室			

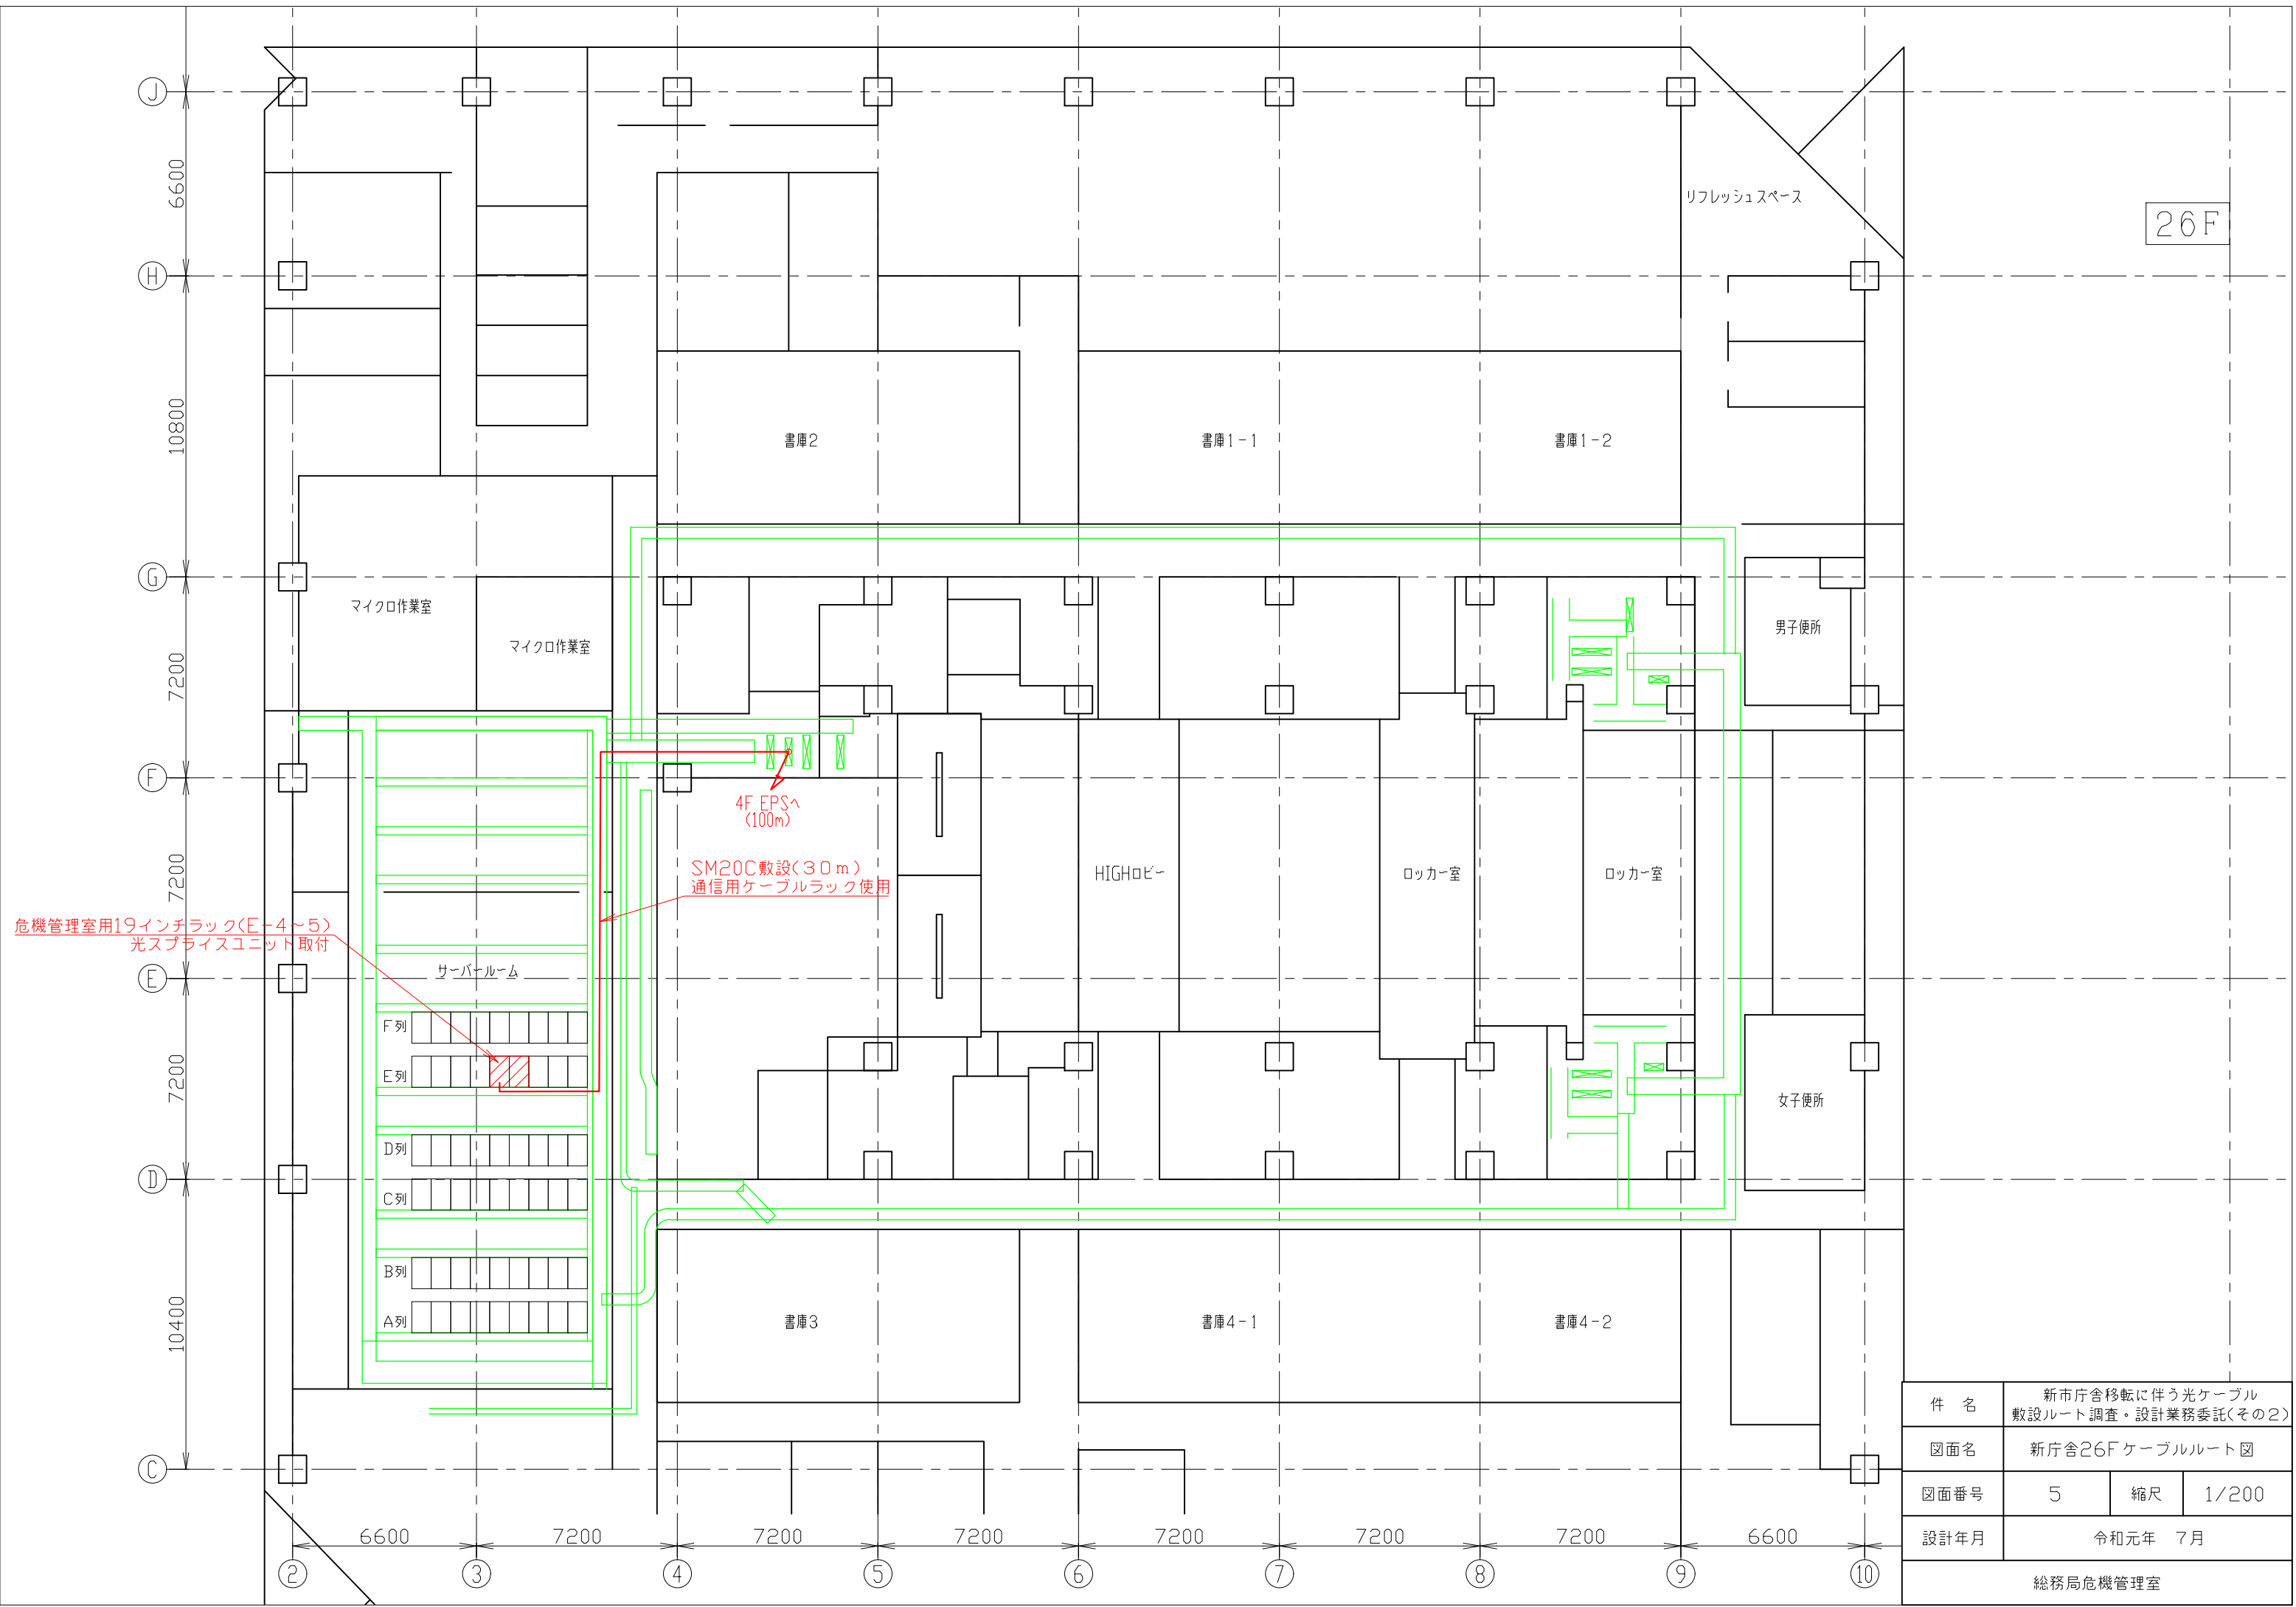

26F

危機管理室用19インチラック(E-4~5)  
光スプライスユニット取付

4F EPSへ  
(100m)  
SM20C敷設(30m)  
通信用ケーブルラック使用

件名	新市庁舎移転に伴う光ケーブル敷設ルート調査・設計業務委託(その2)		
図面名	新庁舎26Fケーブルルート図		
図面番号	5	縮尺	1/200
設計年月	令和元年 7月		
総務局危機管理室			