平成27年度交差点交通量調査報告書

交差点名	三ツ沢上町 [R001-21]	調査年月日	平成27年11月10日(火)	天候	曇り 時々 雨
所在地	神奈川区三ツ沢上町	調査時間帯	7:00～19:00(12時間合計)		

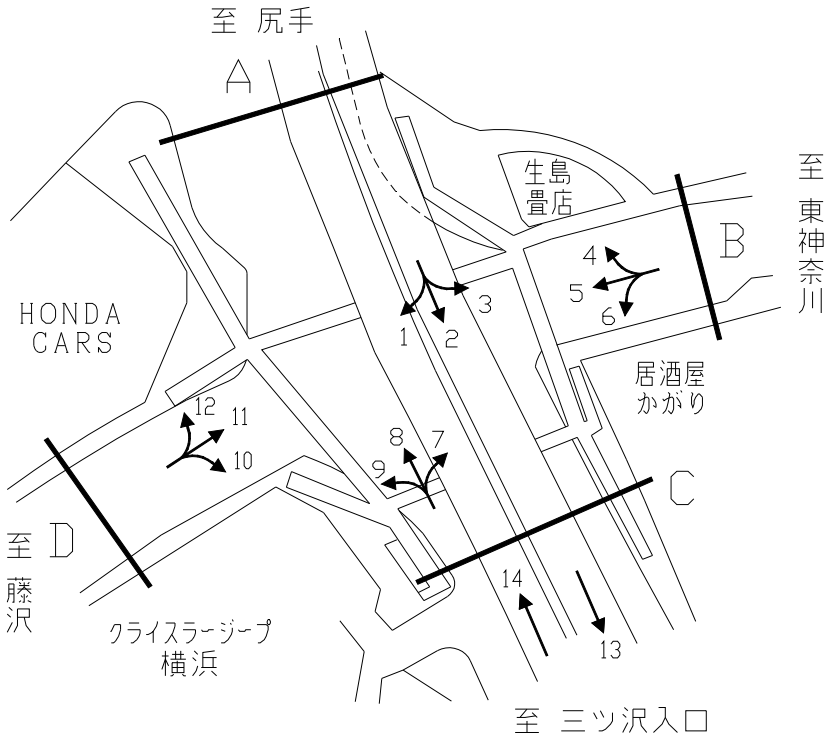

方向別交通量集計表

断面	方向	二輪車	乗用車	バス	小型貨物車	大型貨物車	大型計	小型計	合計
A	1	158	1,869	10	433	184	194	2,302	2,496
	2	154	694	83	149	160	243	843	1,086
	3	68	1,140	43	270	224	267	1,410	1,677
	計	380	3,703	136	852	568	704	4,555	5,259
B	4	113	1,913	44	704	329	373	2,617	2,990
	5	362	5,078	43	1,822	711	754	6,900	7,654
	6	46	928	8	281	77	85	1,209	1,294
	計	521	7,919	95	2,807	1,117	1,212	10,726	11,938
C	7	33	707	14	328	43	57	1,035	1,092
	8	62	575	81	261	40	121	836	957
	9	37	543	65	171	48	113	714	827
	計	132	1,825	160	760	131	291	2,585	2,876

断面	方向	二輪車	乗用車	バス	小型貨物車	大型貨物車	大型計	小型計	合計
D	10	116	1,605	37	190	115	152	1,795	1,947
	11	310	5,360	86	1,019	932	1,018	6,379	7,397
	12	150	2,933	31	511	270	301	3,444	3,745
	計	576	9,898	154	1,720	1,317	1,471	11,618	13,089
立体部	13	343	7,339	202	1,205	565	767	8,544	9,311
	14	243	5,808	147	1,554	586	733	7,362	8,095
	計	586	13,147	349	2,759	1,151	1,500	15,906	17,406