


和泉



この頁は当地区の索引図(頁照合用)として
て本市職員が作成したものです。

□赤の数字は、PDFの頁番号です。

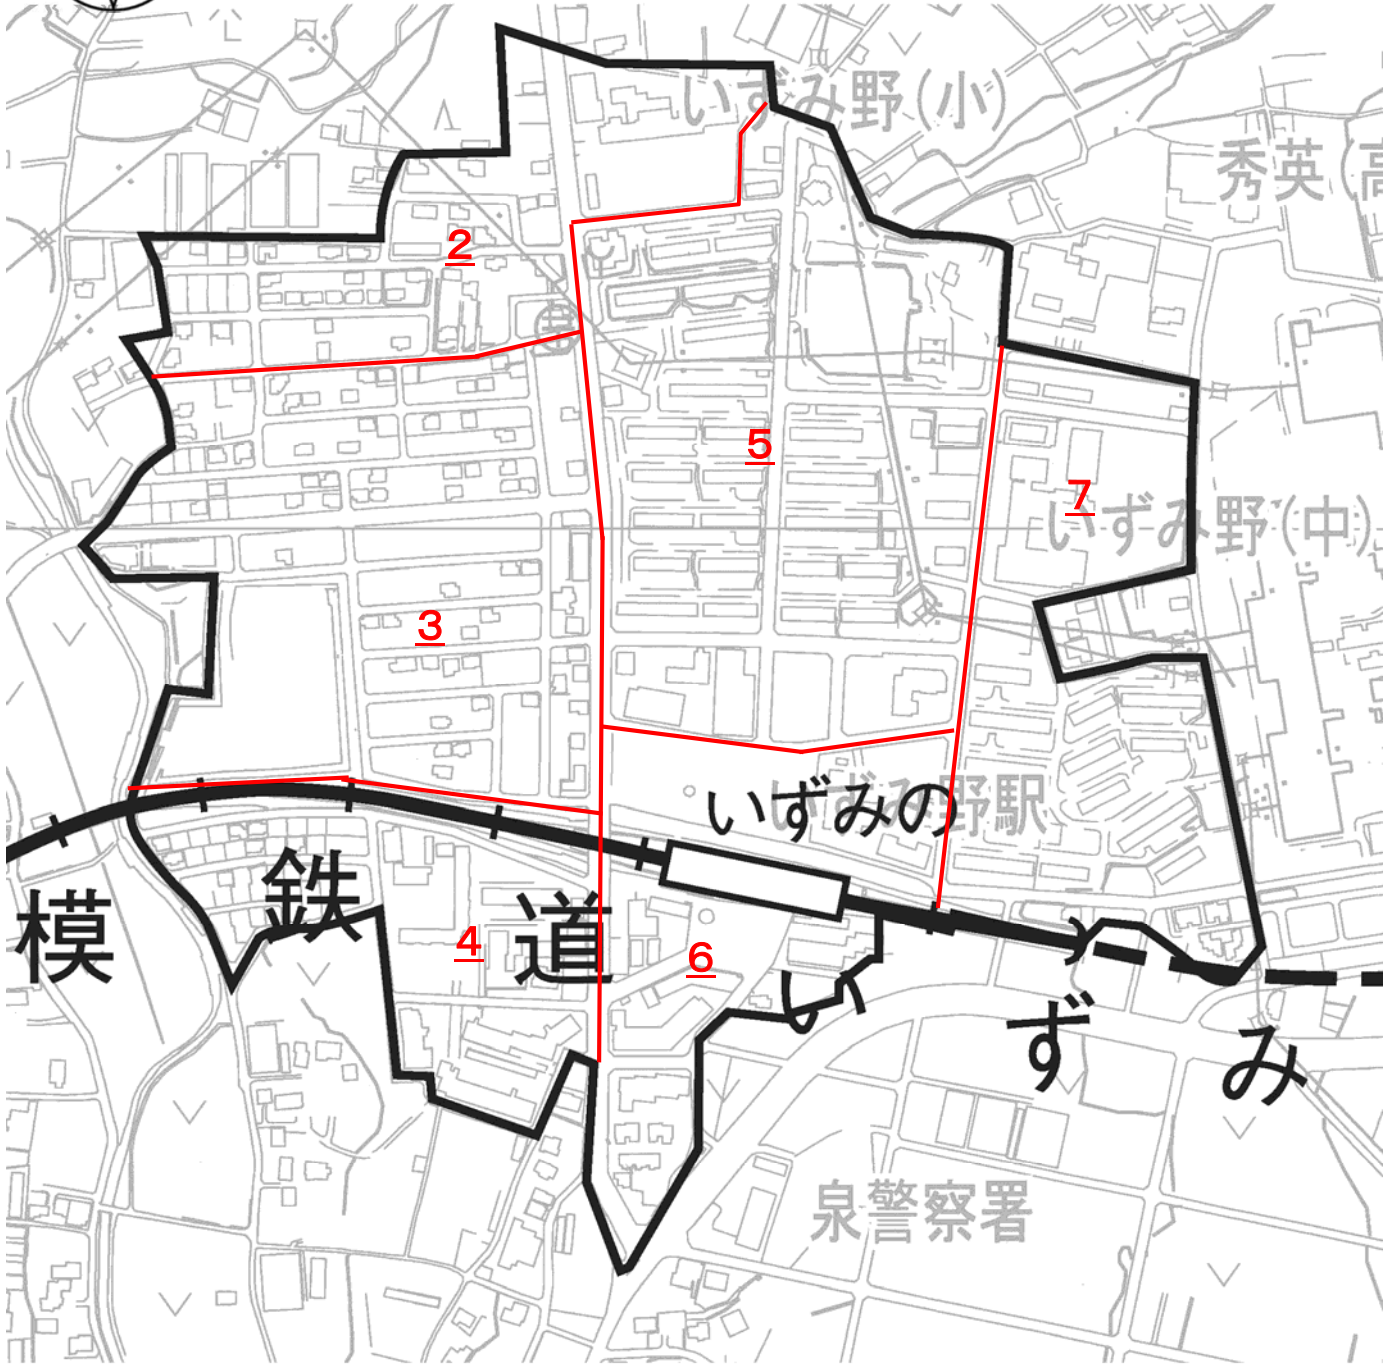

和泉地区画地確定図 6-1

1		
2	4	6
3	5	

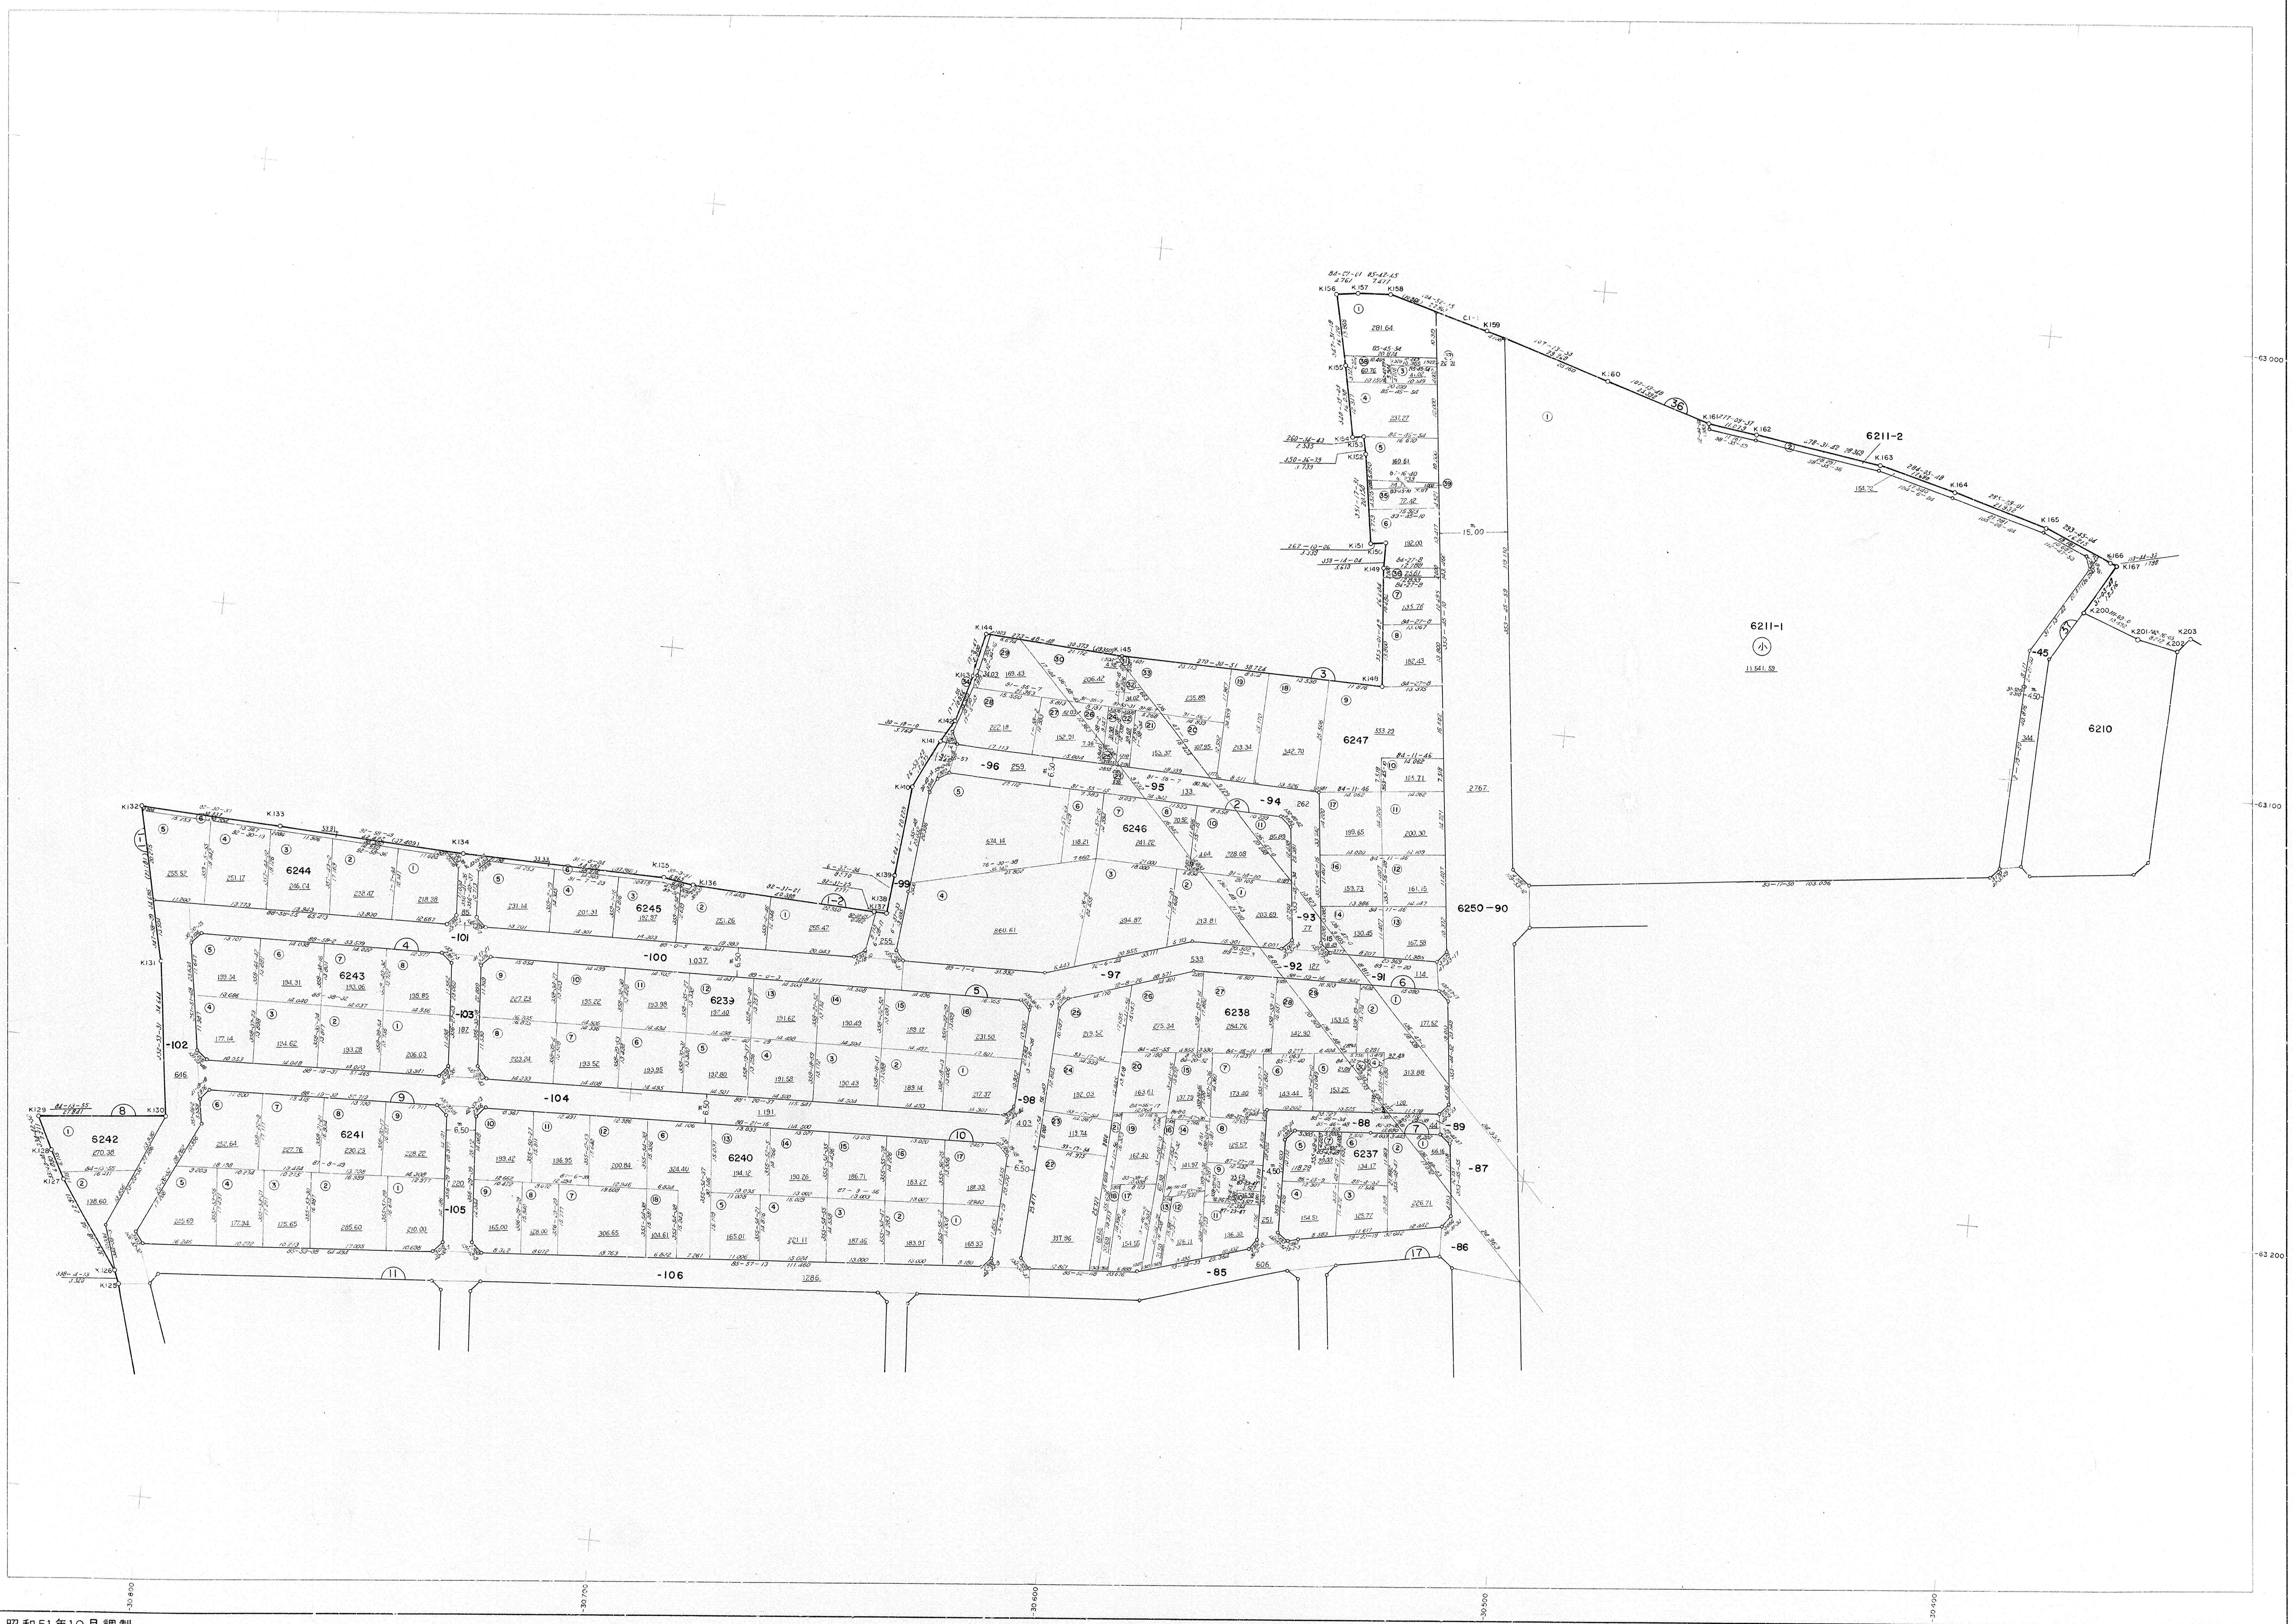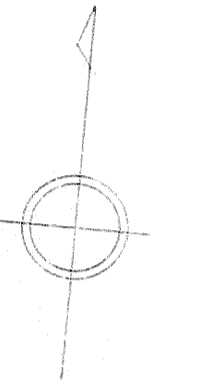

昭和51年10月調製

1:500

都市開発測量株式会社





和泉地区画地確定図 6-2






昭和51年10月調製

1:500

和泉市測量課株式会社



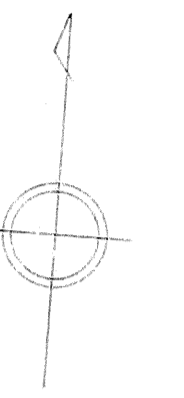
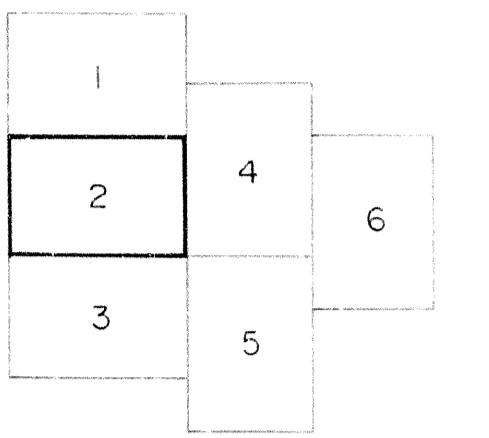


和泉地区画地確定図 6-3

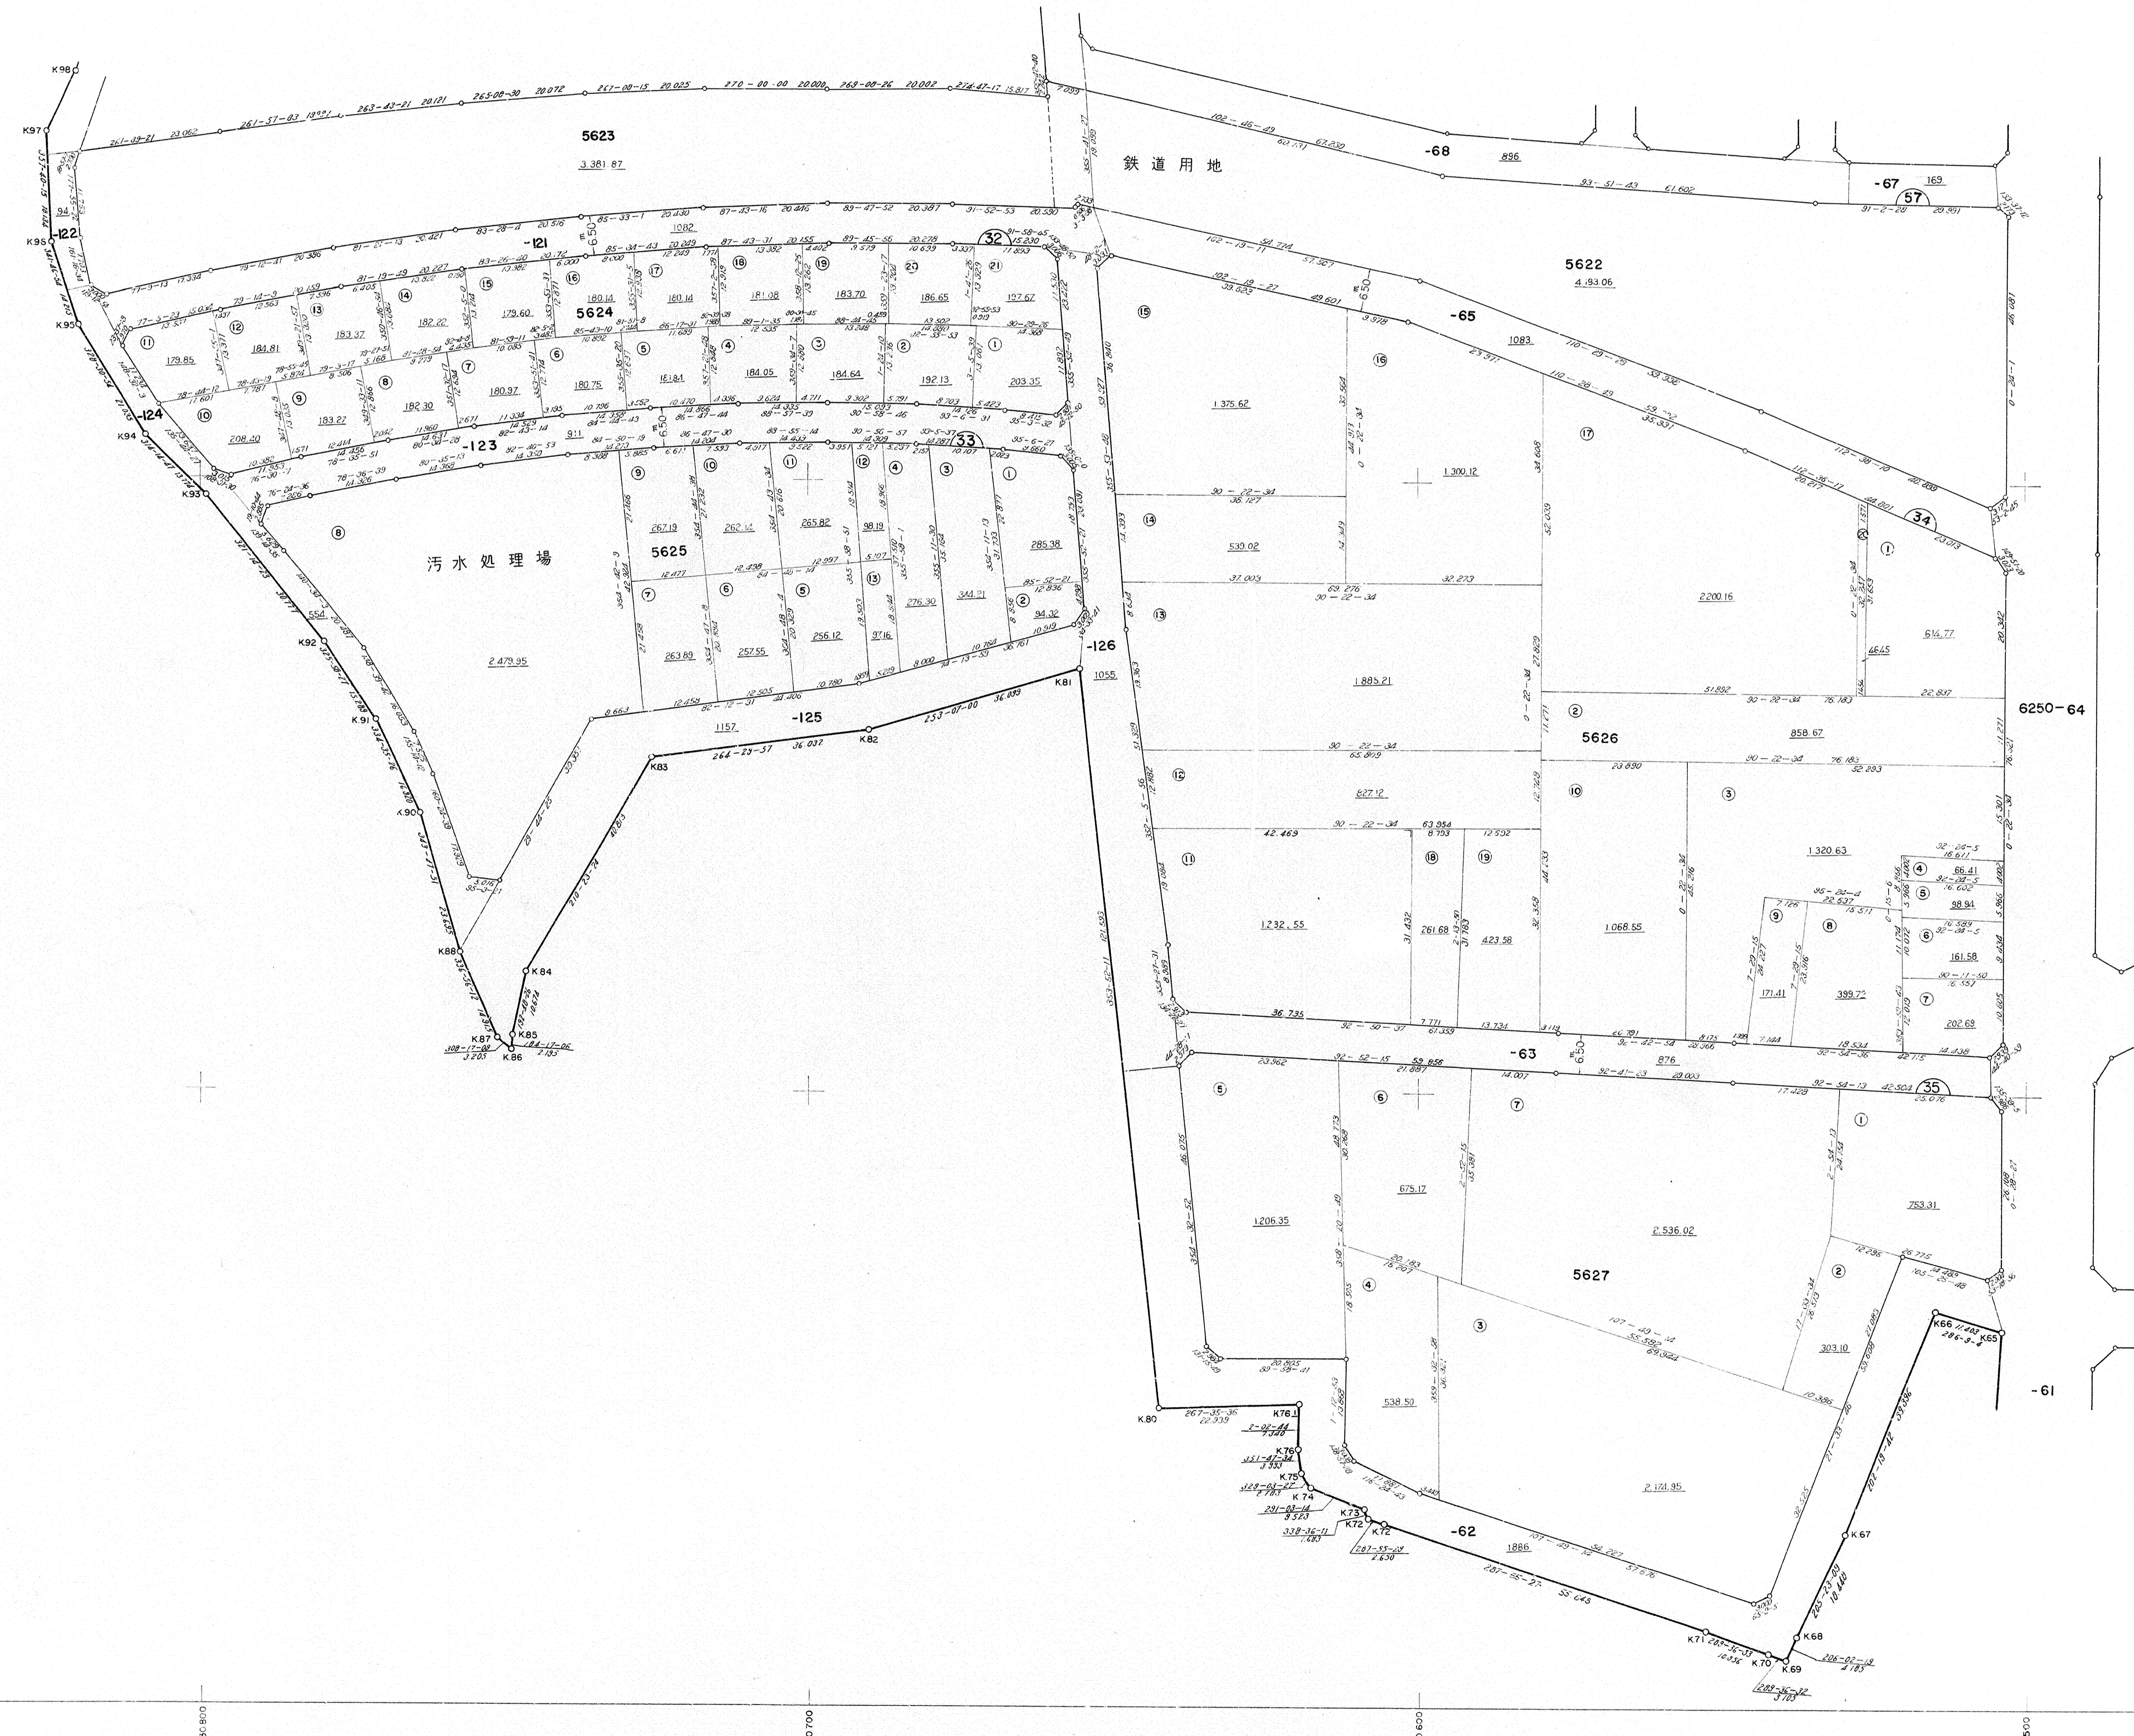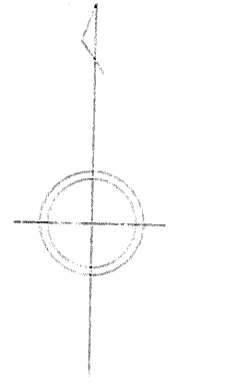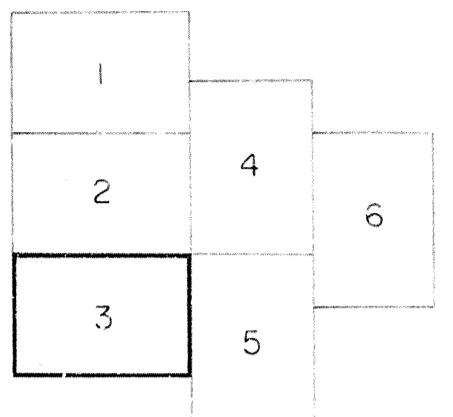




和泉地区画地確定図 6-4

4

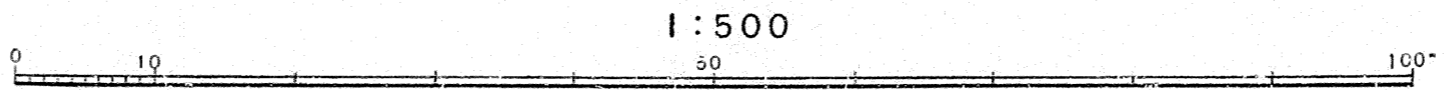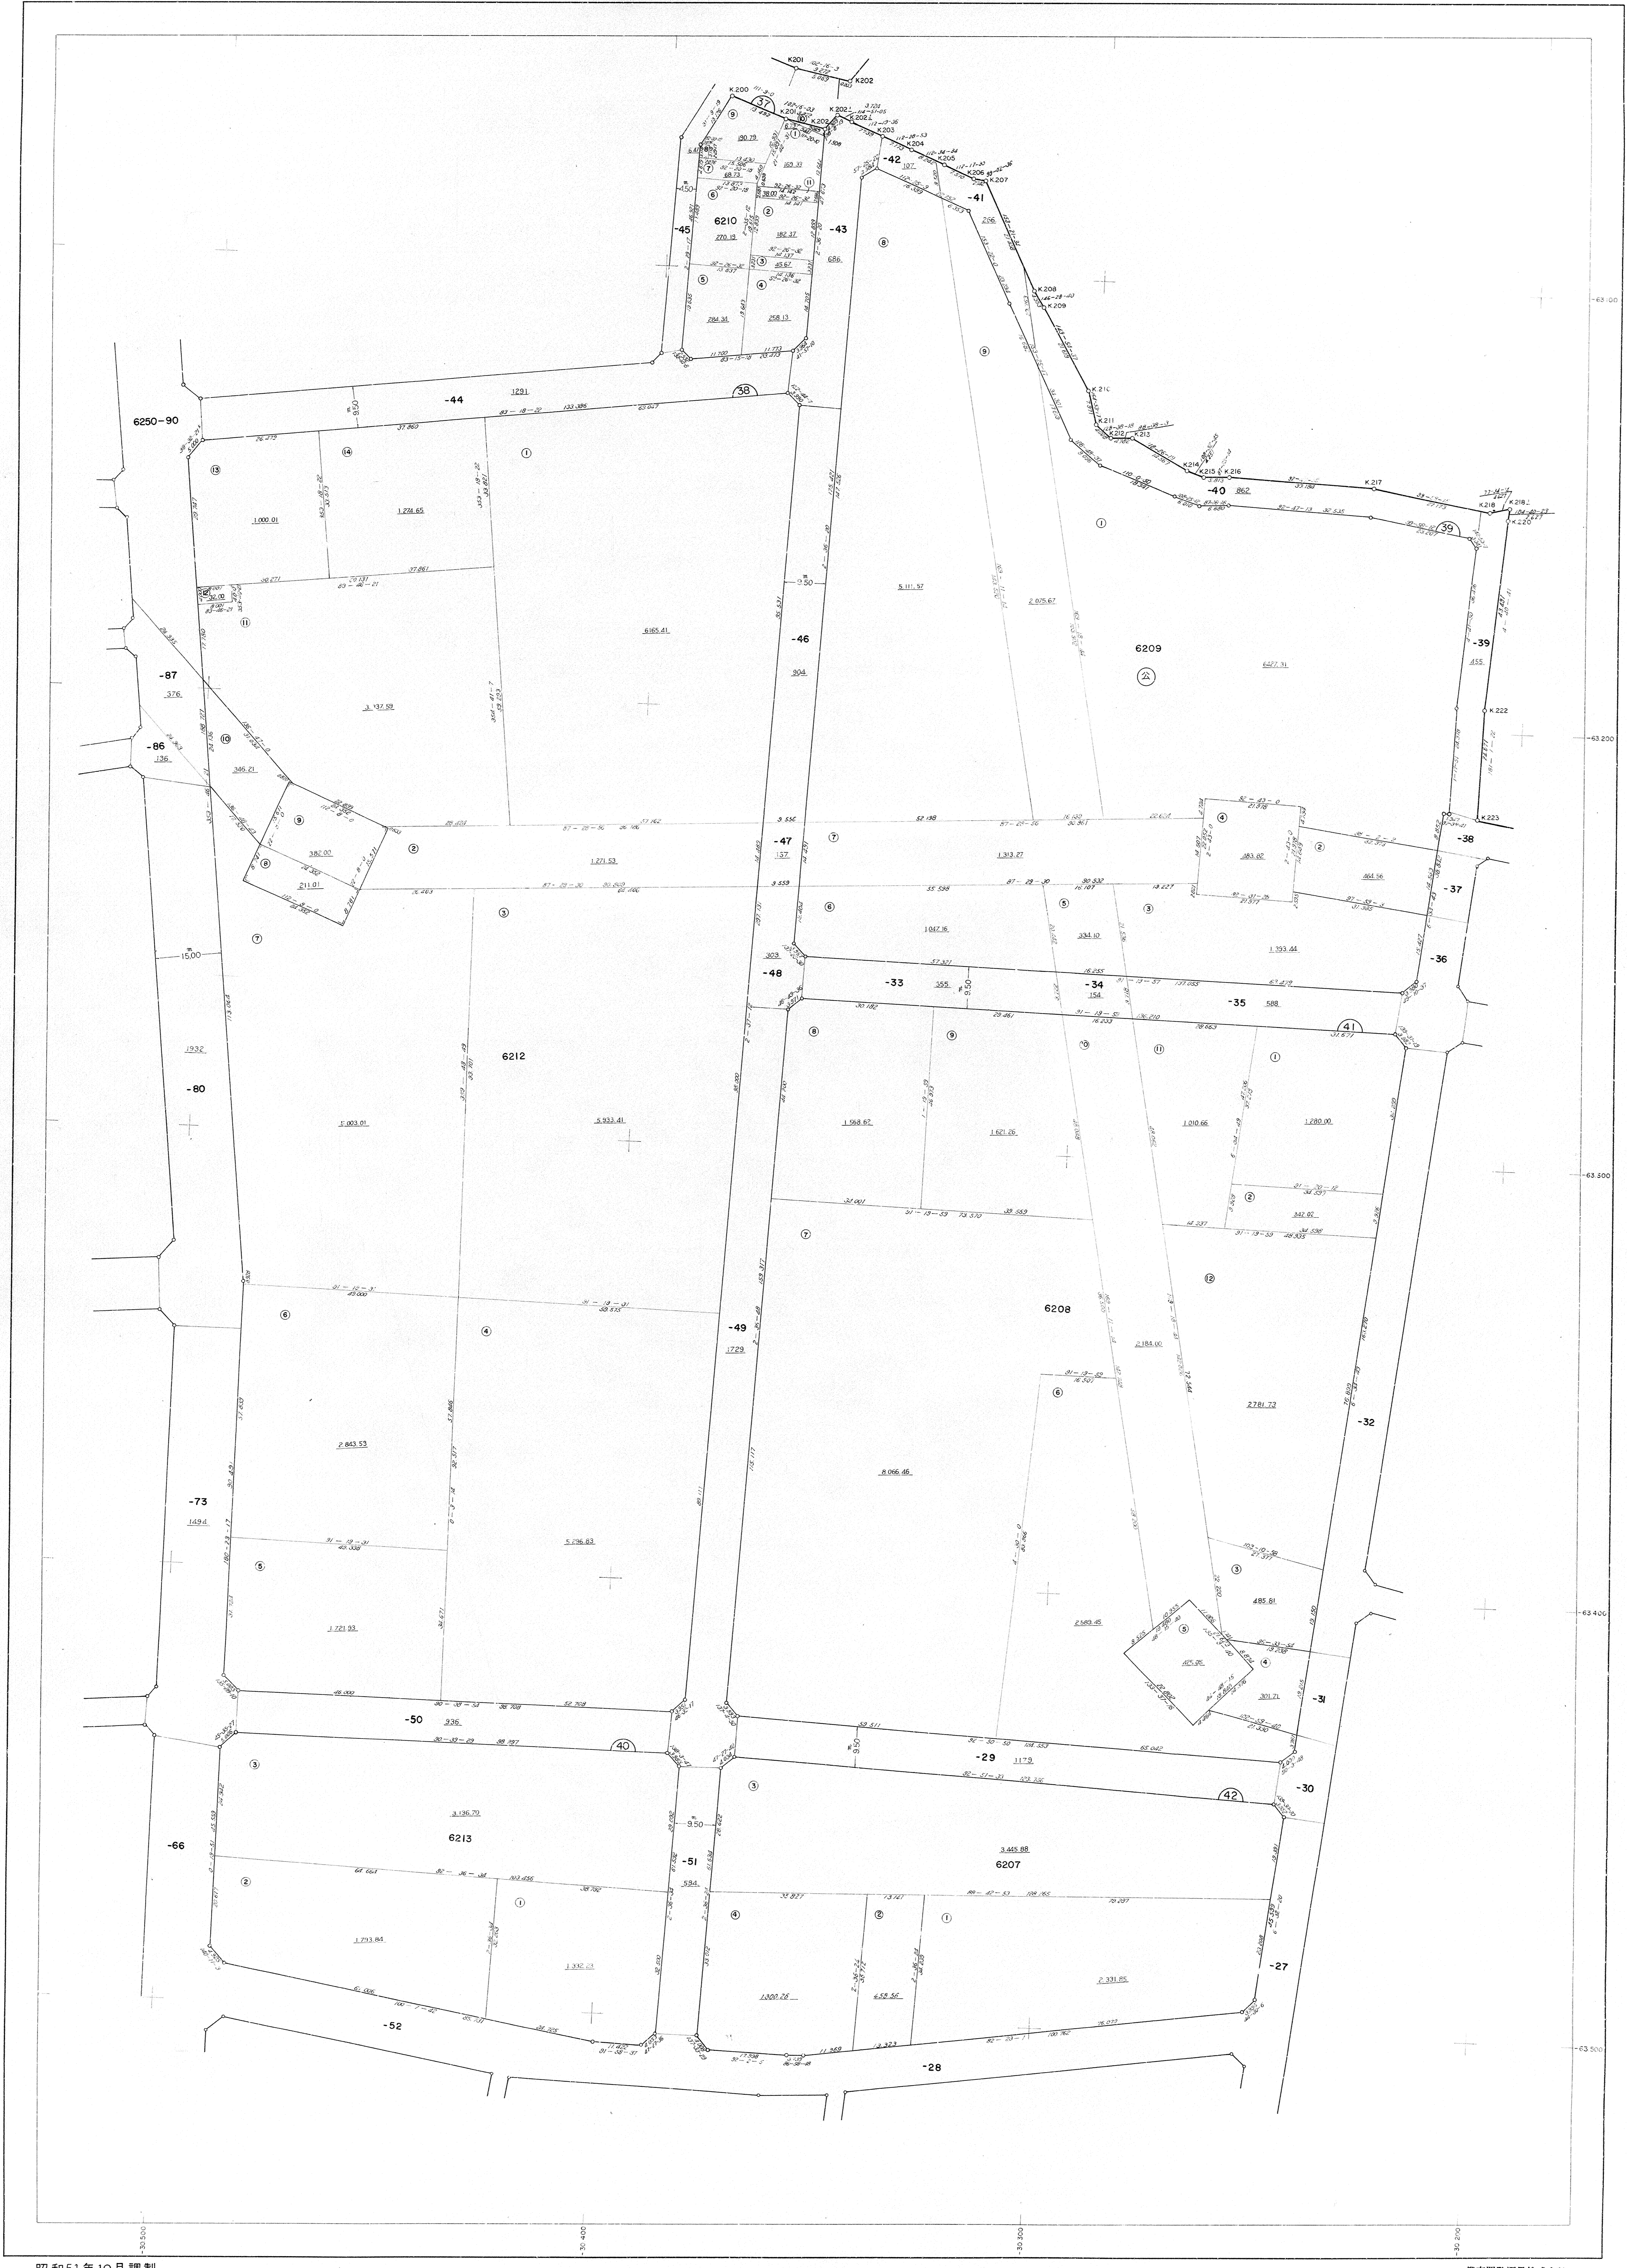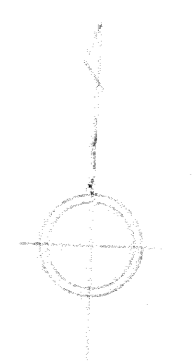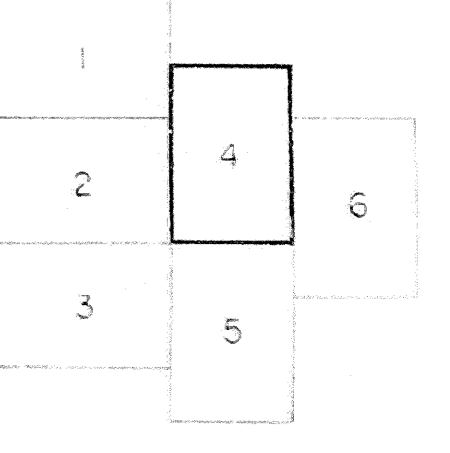

和泉地区画地確定図 6-5

5

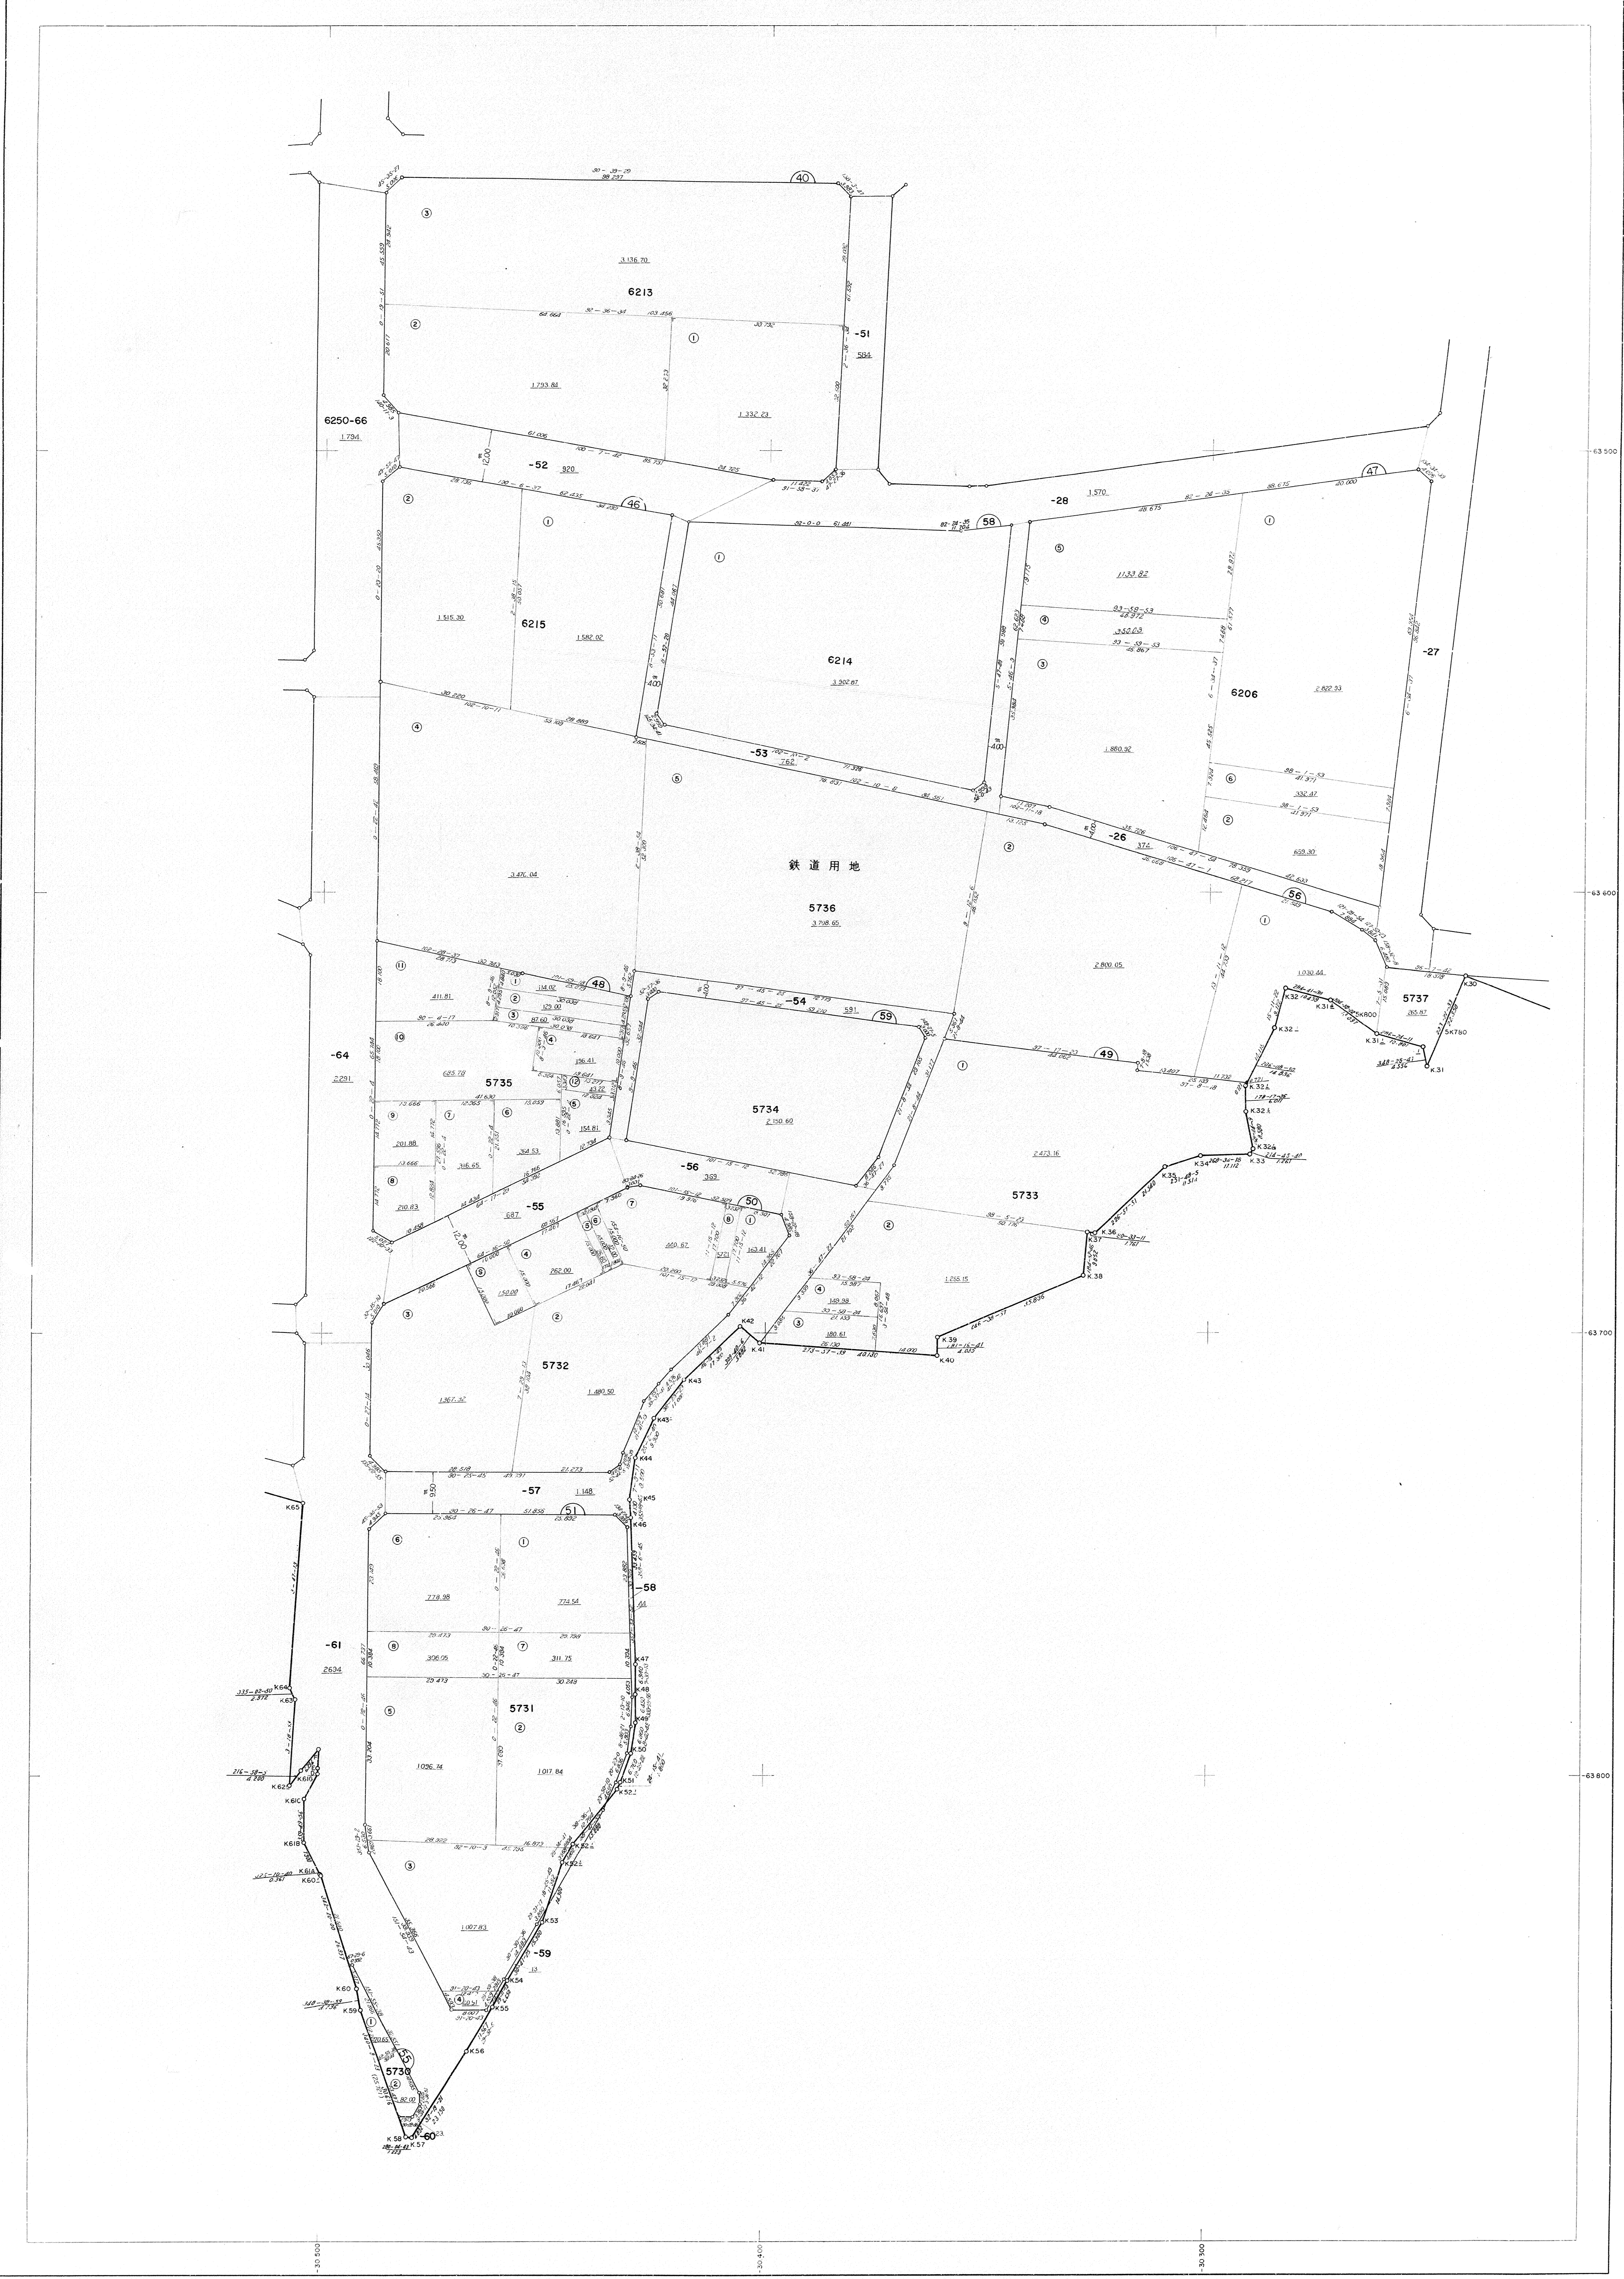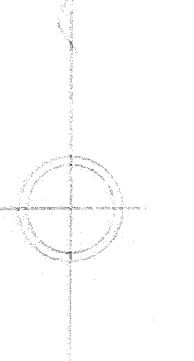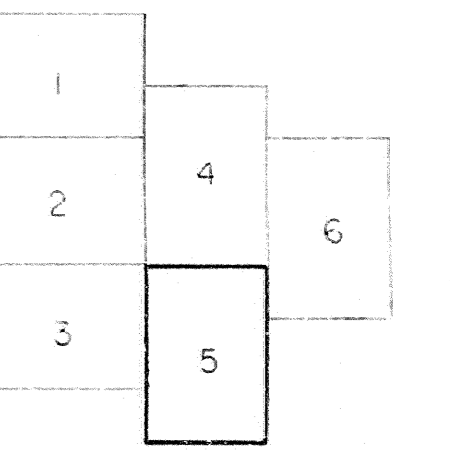

和泉地区画地確定図 6-6

1	4
2	5
3	6

