


見本

水道局管理図数値と現況成果との比較

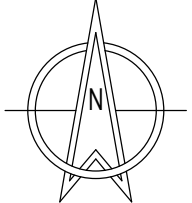

水道局管理図数値 9.205 (単位:m)
 国土調査の成果 9.200 (単位:m)
 現況成果距離 9.201 (単位:m)


較差
 -4 (単位:mm)
 +1 (単位:mm)

道路区域線図・査定図などの数値がある場合、色を追加し記載する。

境界取交しの対象となる地番を記載する。

越境物がある場合は図示する。

水道局境界線上に民境の境界点がある場合、交点処理を行い座標を記載する。また、水道局境界線の辺長内数を()内に小数第4位を切り捨て、小数第3位まで表示し、記載する。

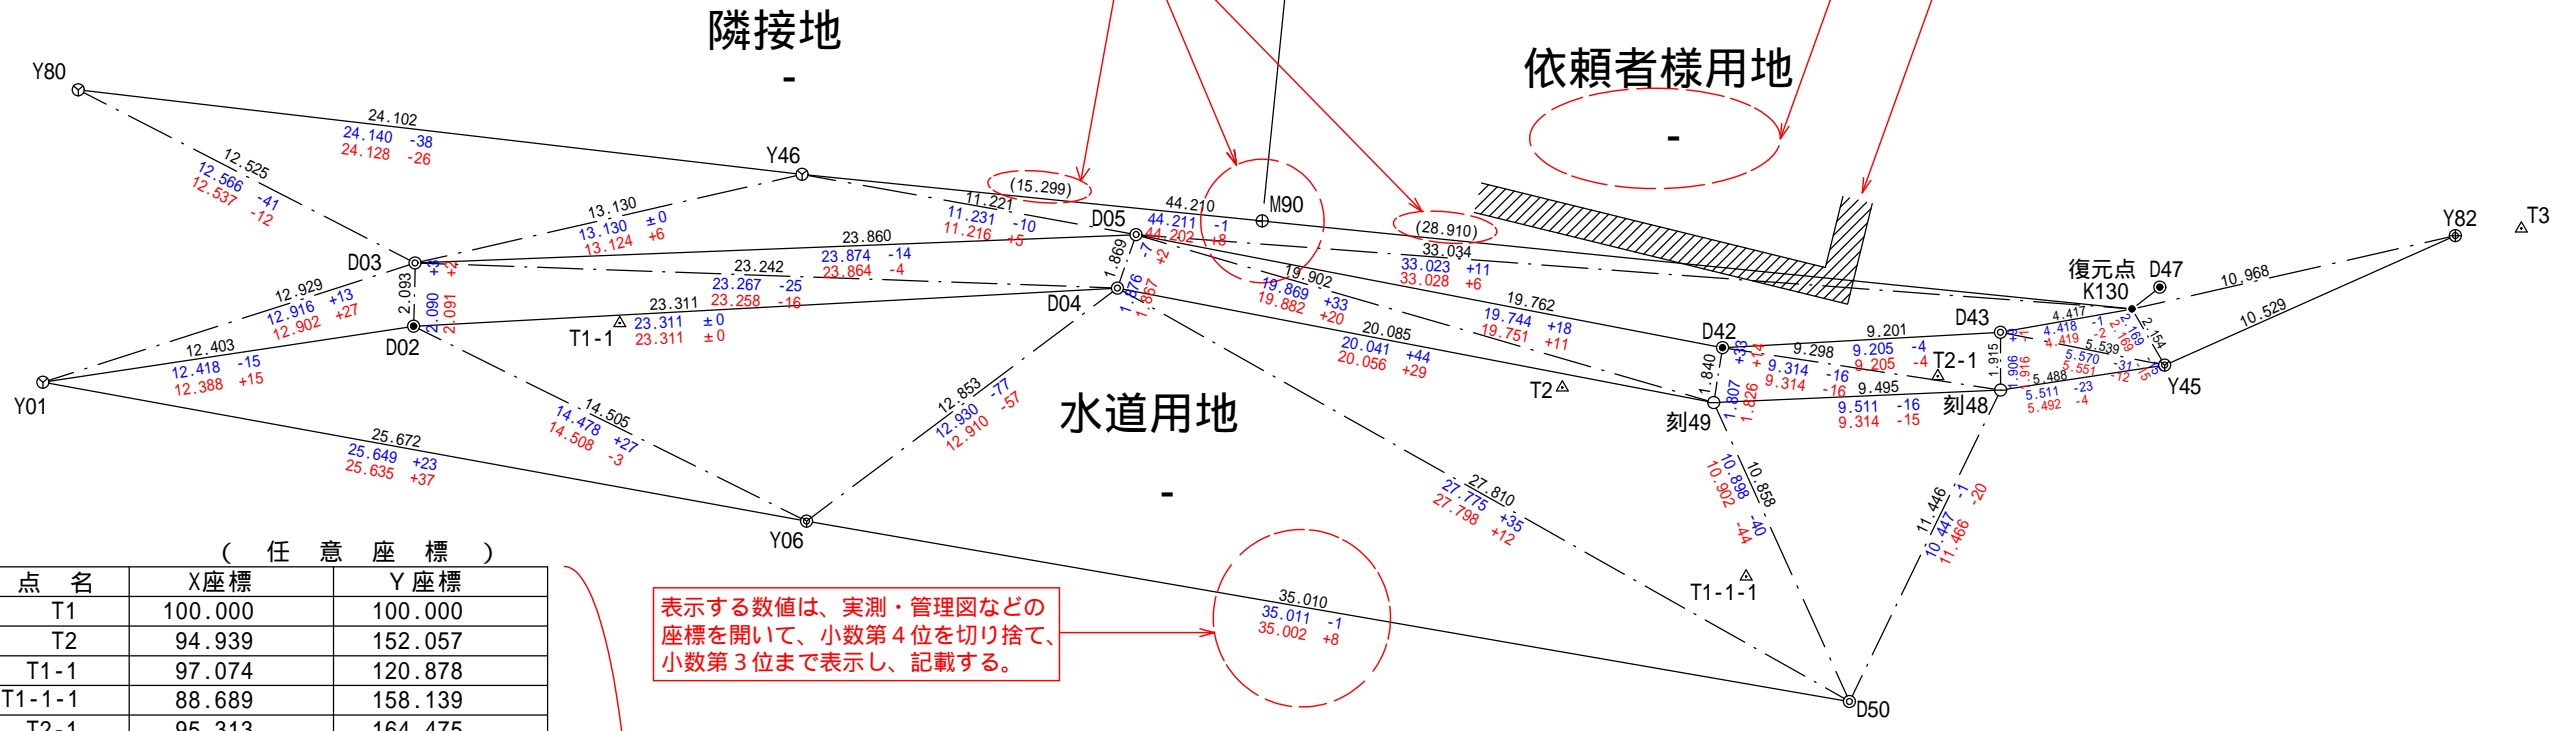

表示する数値は、実測・管理図などの座標を開いて、小数第4位を切り捨て、小数第3位まで表示し、記載する。

使用している境界標のみ表示する。

(任意座標)

点番	点名	X座標	Y座標
1	T1	100.000	100.000
2	T2	94.939	152.057
3	T1-1	97.074	120.878
5	T1-1-1	88.689	158.139
12	T2-1	95.313	164.475
11	T3	100.201	183.774
4	Y01	95.114	101.801
6	D02	96.967	114.065
7	D03	99.060	114.114
8	D04	98.230	137.342
9	D05	99.996	137.956
10	Y06	90.519	127.059
48	D42	96.258	157.362
49	D43	96.769	166.549
51	Y45	95.677	171.980
130	K130	97.541	170.899
53	D47	98.259	171.821
54	刻48	94.854	166.554
55	刻49	94.441	157.067
80	Y80	104.785	102.973
82	Y82	99.967	181.596
52	Y46	101.991	126.913
50	D50	84.555	161.558
90	M90	100.451	142.135

筆界点	境界標の種類
○	水道局 鋳
⊙	水道局 石標
⊕	水道局 鋳物杭
⊗	水道局 プレート
⊖	刻 印
⊙	道路局 石標
⊕	道路局 鋳物杭
⊗	ずい道中心線
⊕	鉄 鋳
⊙	木 杭
⊕	その他 石標
●	金属標
○	図上点
△	多角点

所在			
図面名	現況実測図		
縮尺	1:250	図面番号	
測量年月日	R2.2.8	作成年月日	R2.3.7
作成者	測量(株) 土地家屋調査士 ××		印